


Схема границ

Объект: Российская Федерация, Кемеровская обл., г. Осинники, район жилого дома № 3 по ул.Ефимова
Кадастровый номер: 42:31:0107048
Площадь земельного участка: 90 кв.м.
Площадь части земельного участка (земель), необходимая для размещения объекта: -
Категория земель: Земли населённых пунктов
Вид разрешенного использования: -
Система координат МСК – 42

Каталог координат

№ точки	Длина (м)	X	Y
I	2	3	4
н1	5,99	428 292.28	2 224 835.24
н2	5,15	428 289.75	2 224 840.66
н3	5,87	428 285.06	2 224 838.54
н4	5,01	428 282.58	2 224 843.86
н5	11,92	428 278.01	2 224 841.80
н6	10,00	428 283.19	2 224 831.06

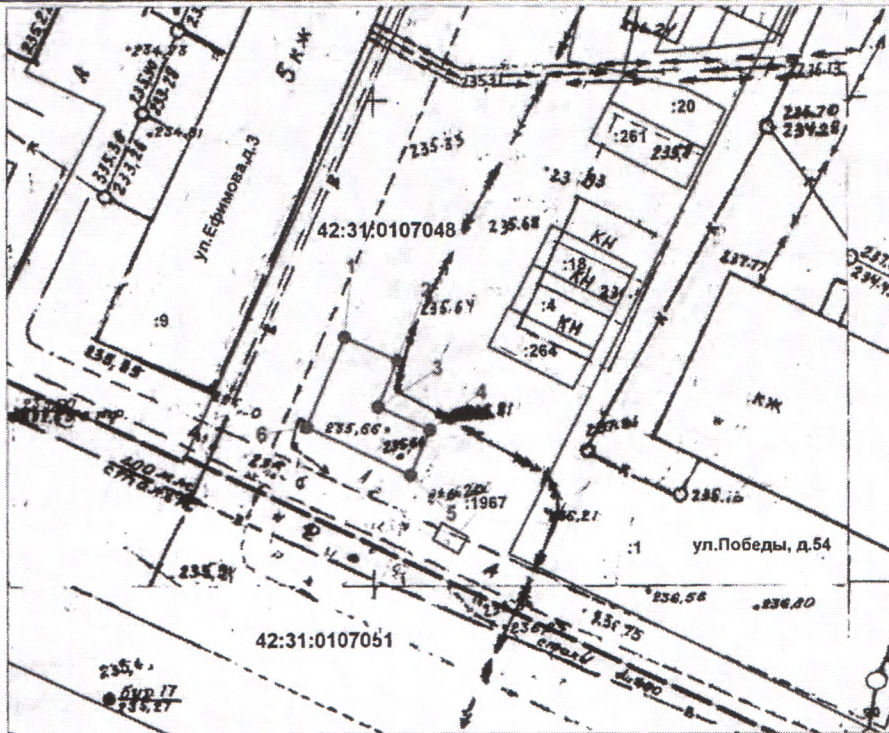

Масштаб 1:500

Условные обозначения:


- - Граница объекта, сведения о которой достаточны для определения ее местоположения
- - Существующая часть границы, имеющиеся в ЕГРН сведения о которой достаточны для определения ее местоположения
- - Граница зоны с особыми условиями использования территории
- - Граница территориальной зоны
- 42.51.2.24 - Номер территориальной зоны
- н5 - Обозначение характерной точки границы земельного участка
- 12:03:341074 - Номер кадастрового квартала

Заявитель: _____

Утверждено:
Постановлением Администрации
Осинниковского городского округа
от " " 20 г. №

Схема расположения земельного участка или
земельных участков на кадастровом плане территории

Адрес: российская Федерация. Кемеровская область. город Осинники. район ул. Больничный городок, 55		
Номер кадастрового квартала: 42:31:0103026		
Площадь: 60 кв.м.		
Категория земель: Земли населенных пунктов		
Обозначение характерных точек границ	Координаты, м	
	X	Y
1	2	3
n1	433482	2226976
n2	433479	2226983
n3	433471	2226980
n4	433474	2226973
Система координат МСК-42		

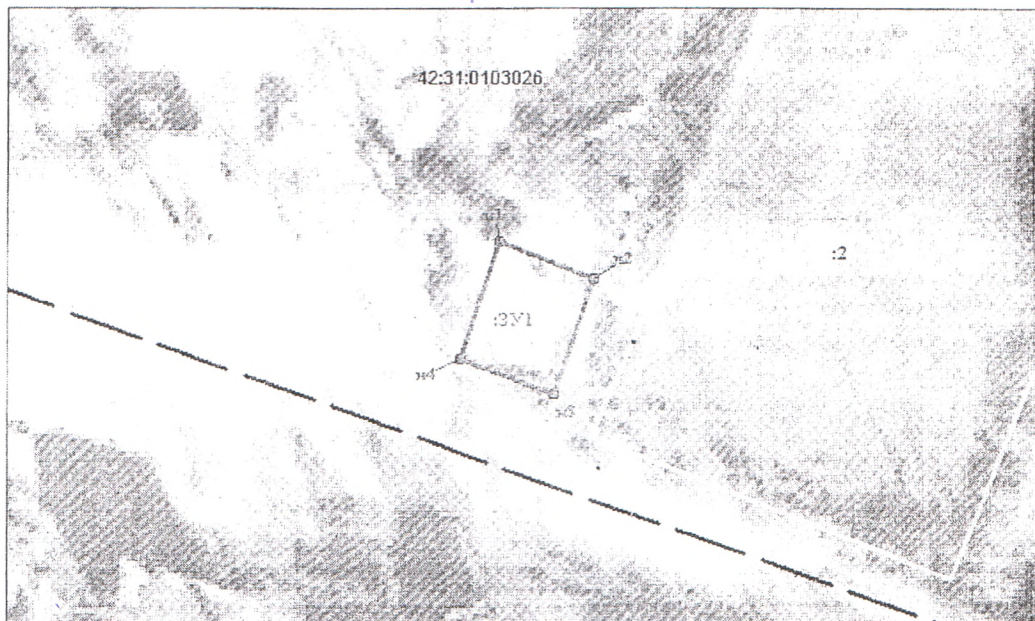

Масштаб 1:400

Условные обозначения:

	- граница формируемого земельного участка
	- граница земельного участка, установленная в соответствии с федеральным законодательством, типичная в ГКН
	- граница кадастрового квартала
301	- надпись внось образованного земельного участка
86:03:0057004	- надпись кадастрового квартала
:60	- надпись кадастровых номеров земельных участков

КОПИЯ ВЕРНА
МКУ «Комитет по управлению муниципальными имуществами Осинниковского городского округа»
Учреждение МКУ
КЗ УМ Осинниковского городского округа

Исполнитель: Кадастровый инженер,
МУП «ГпЗ»
Семченко Яков Александрович