


ГЕНЕРАЛЬНЫЙ ПЛАН  
НАСЕЛЕННЫЙ ПУНКТ ПОСЕЛКА ТАЙЖИНА  
МУНИЦИПАЛЬНОЕ ОБРАЗОВАНИЕ "ОСИННИКОВСКИЙ ГОРОДСКОЙ ОКРУГ"  
КЕМЕРОВСКОЙ ОБЛАСТИ-КУЗБАССА  
МАТЕРИАЛЫ ПО ОБОСНОВАНИЮ ГЕНЕРАЛЬНОГО ПЛАНА

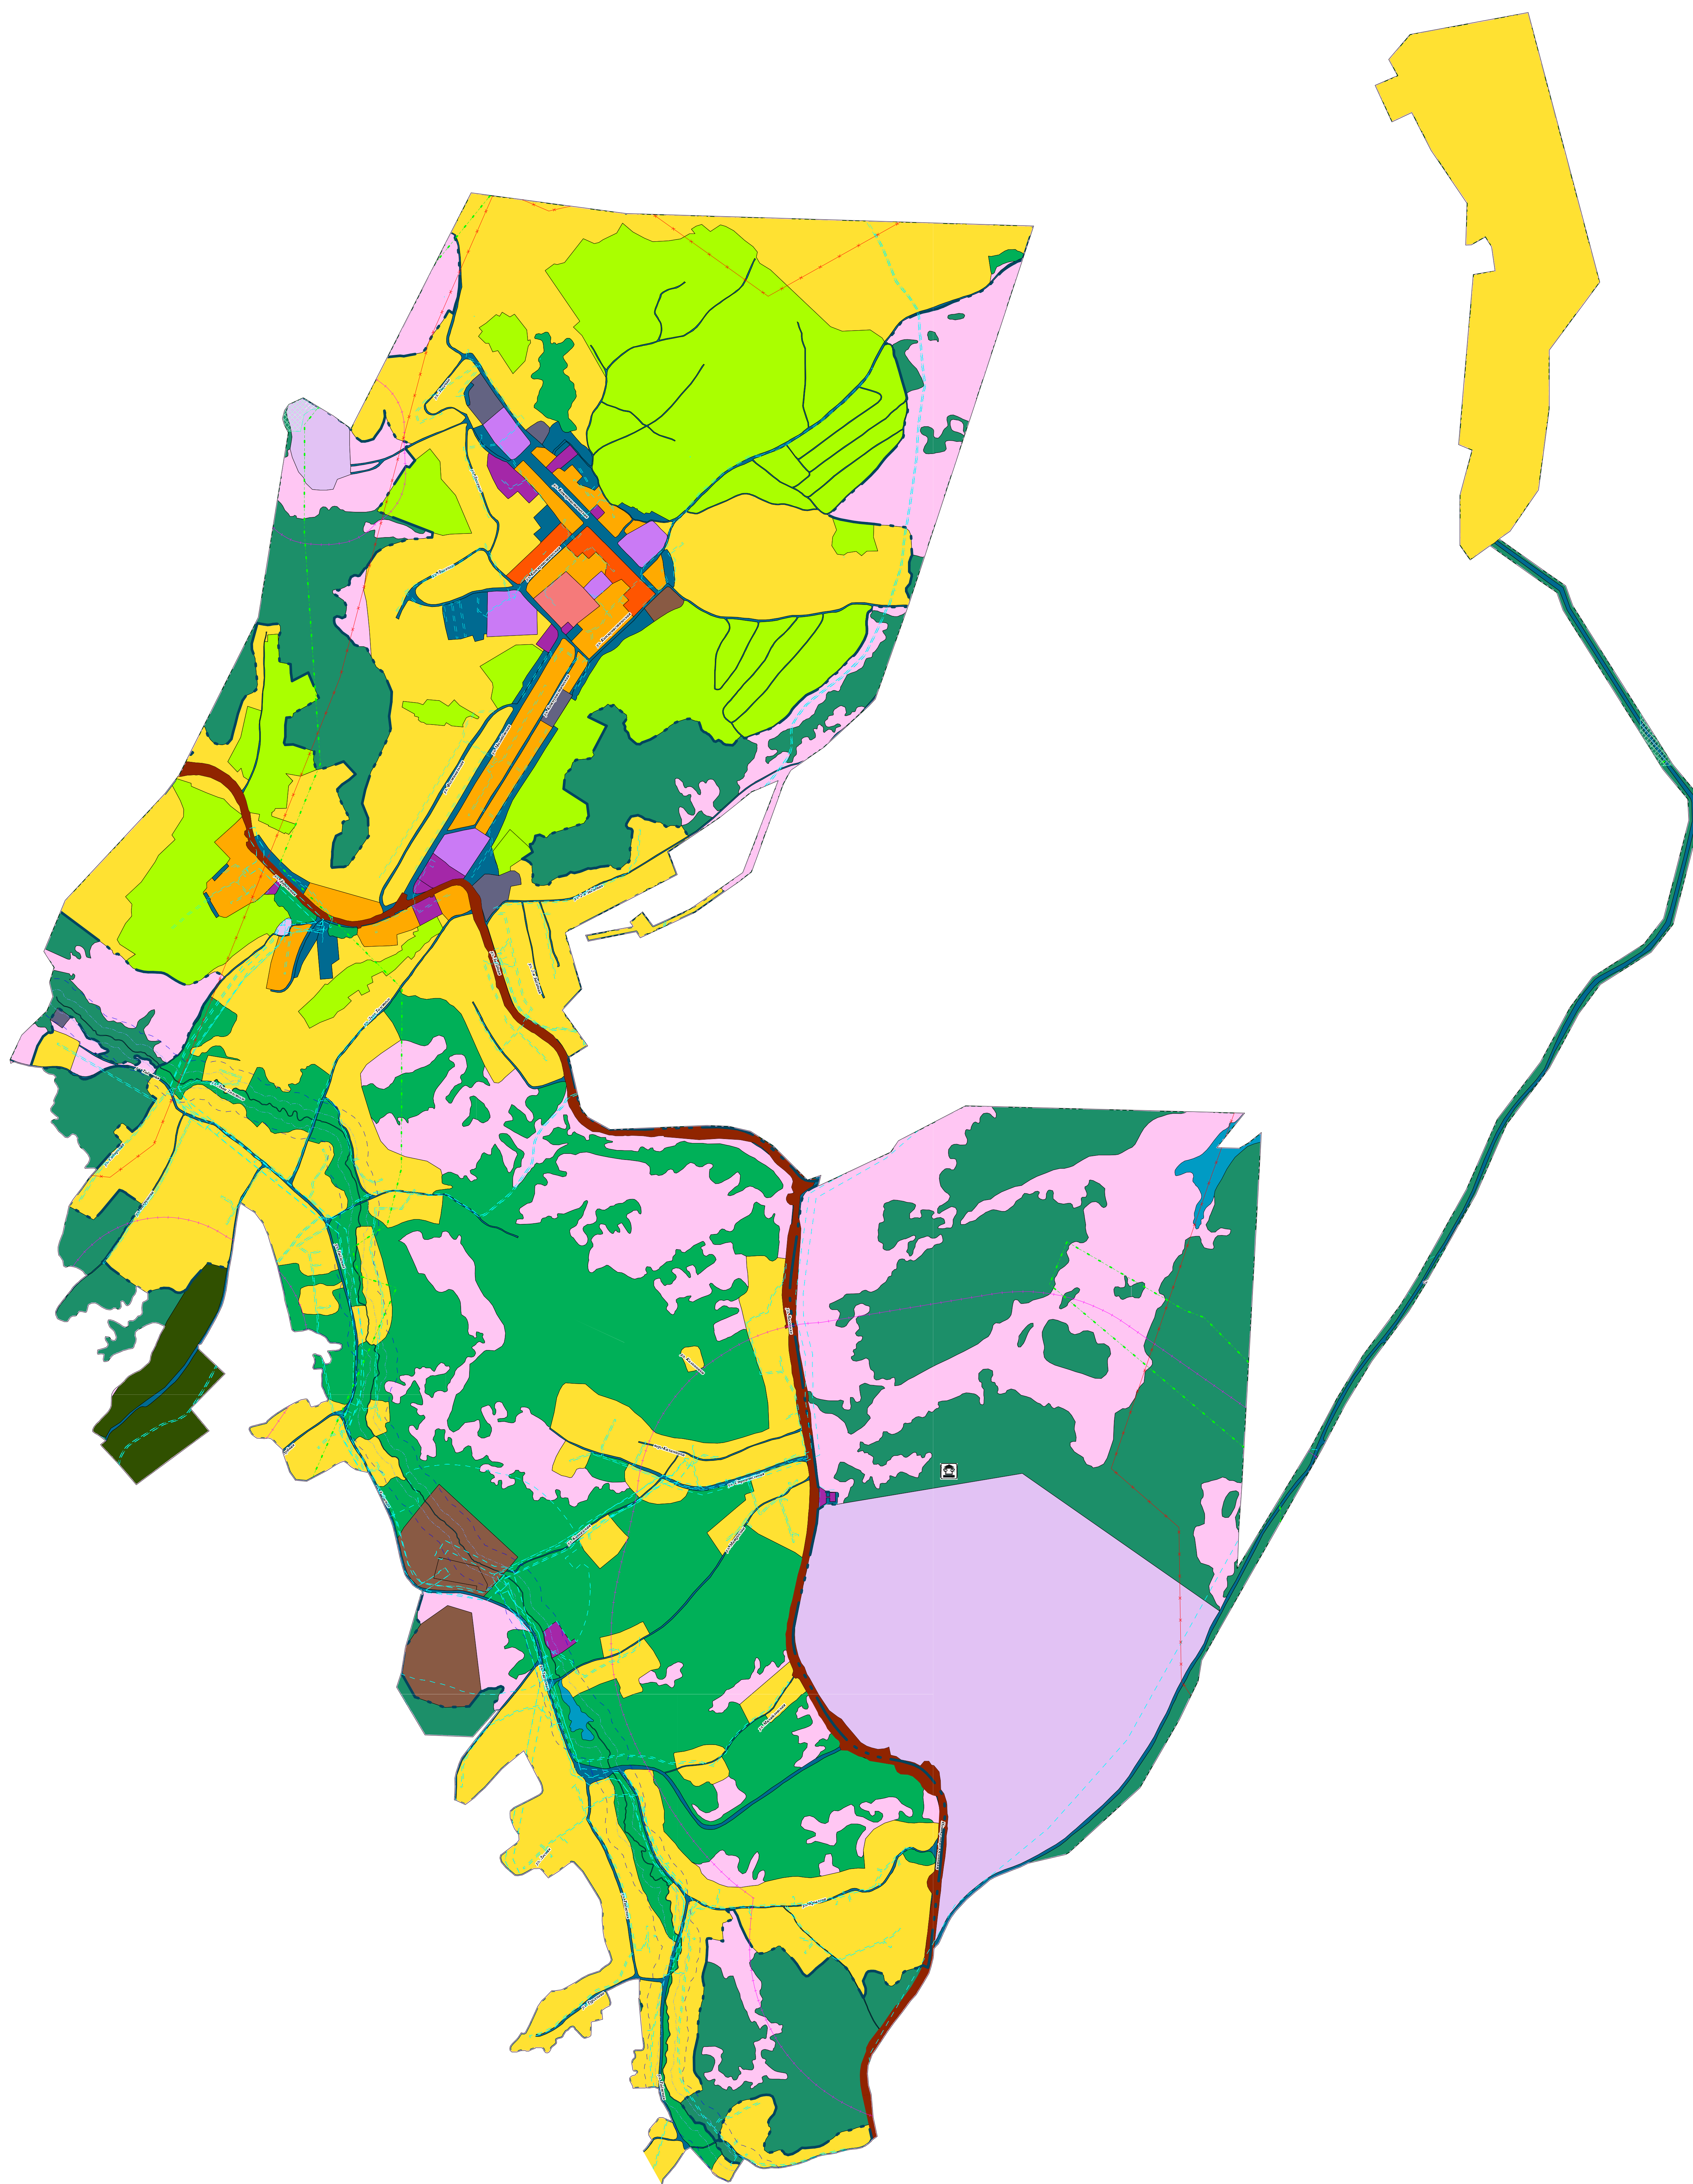


**УСЛОВНЫЕ ОБОЗНАЧЕНИЯ:**

**существующая планировка**

— граница городского округа  
— граница населенного пункта

**функциональные зоны**

- зона застройки индивидуальными жилыми домами
- зона застройки малоэтажными жилыми домами (до 4 этажей, вкл. мансардный)
- зона застройки среднеэтажными жилыми домами (от 5 до 8 этажей, вкл. мансардный)
- зона застройки многоэтажными жилыми домами (от 9 и более этажей)
- multifunctional общественно-деловая зона
- зона специальной общественной застройки
- производственная зона
- зона инженерной инфраструктуры
- зона транспортной инфраструктуры
- зона сад.,огород и дачное некоммерческое объединение граждан
- зона с/х угодий
- зона отсутствия хозяйственной деятельности
- зона отдыха
- лесопарковая зона
- зона кладбищ
- зона складирования и захоронения отходов

существующая	планируемая
	<ul style="list-style-type: none"> <li>- зона затопления и подтопления</li> <li>- прибрежные защитные полосы</li> <li>- водоохранные зоны</li> <li>- зоны округов санитарной горно-санитарной охраны</li> <li>- охранная зона особо охраняемых природных территорий</li> <li>- охранная зона инженерных коммуникаций</li> <li>- санитарно-защитная зона</li> </ul>
<p><b>Транспортные коммуникации, аварии на которых могут привести к образованию ЧС являются:</b></p> <ul style="list-style-type: none"> <li>- автомобильные дороги местного значения</li> <li>- лесничество, реестровый номер 42-09-6.1702</li> </ul>	

**Примечание:**

6) территории объектов культурного наследия;

7) зоны с особыми условиями территории;

8) территории, подверженные риску возникновения ЧС природного и техногенного характера;

8.1) границы лесничеств

9) иные объекты, иные территории и (или) зоны, которые оказали влияние на установление функциональных зон и (или) планируемое размещение объектов местного значения поселения, муниципального округа, городского округа или объектов федерального значения, объектов регионального значения, объектов местного значения муницип. района - отсутствуют

регионального значения, объектов местного значения муницип. района - отсутствуют

Достоинство Государственной оценки	ФИО Артемова А.В.	Подпись <i>Артемова А.В.</i>	Дата 11.05.2017
Материал оценки	Высказана П.Н. <i>П.Н.</i>		

Проект внесения изменений в генеральный план муниципального образования - Онинский городской округ Московской области - Южного населенный пункт посёла Тайжана

Материал по обоснованию генерального плана (2 чиста)	Страниц	Лист	Листов
	111	2	3

Масштаб 1 : 7000

Образцы и фотографии объектов, подлежащих государственной оценке (Фотоматериалы Онинской Каменской Пустыни)