






**Экспликация зданий и сооружений**

Номер по ген-плану	Наименование зданий и сооружений	Примечания
1	2-эт магазин смешанных товаров и спортивно-оздоровительный комплекс	проектируемый
2	Многоэтажный панельный жилой дом	существующий
3	Автомобильная парковка на 11 м/м, в том числе 2 м/м для МНГ	проектируемая
4	Разгрузочная площадка проектируемого здания	проектируемая

**Условные обозначения**

-  Граница участка
-  Контуры зданий и сооружений
-  Площадка под застройку, свободная от коммуникационных сетей
-  Асфальтобетонное покрытие
-  Тротуар

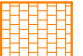При проектировании использована топографическая аэрофотосъемка в масштабе 1:500, исполненная в марте 2013 г. ООО "ПИП "СИАЛЬ". Система высот Балтийская. Система координат местная.

План расположения геологических скважин см. "Технический отчет об инженерно-геодезических и инженерно-геологических изысканиях" (Инв.№783,№784), выполненный Проектно-изыскательским предприятием "Сиаль" г.Новокузнецк 2013г.

У2017-11-ПЗУ


Кемеровская область, Осинниковский городской округ,  
г.Осинники, ул.Революции, 41.


Изм.	Кол.уч.	Лист	№ док.	Подп.	Дата
Разраб.		Платонова			04.07
Проверил		Усольцев			
ГКП		Свитич			
ГАП		Усольцев			
Н. контр.		Бжебская			
Рук. маст.		Усольцев			

Магазин смешанных товаров и спортивно-оздоровительный комплекс.

Генеральный план.

Стадия	Лист	Листов
П	1	

 Творческая мастерская архитектора Усольцева г.Новокузнецк

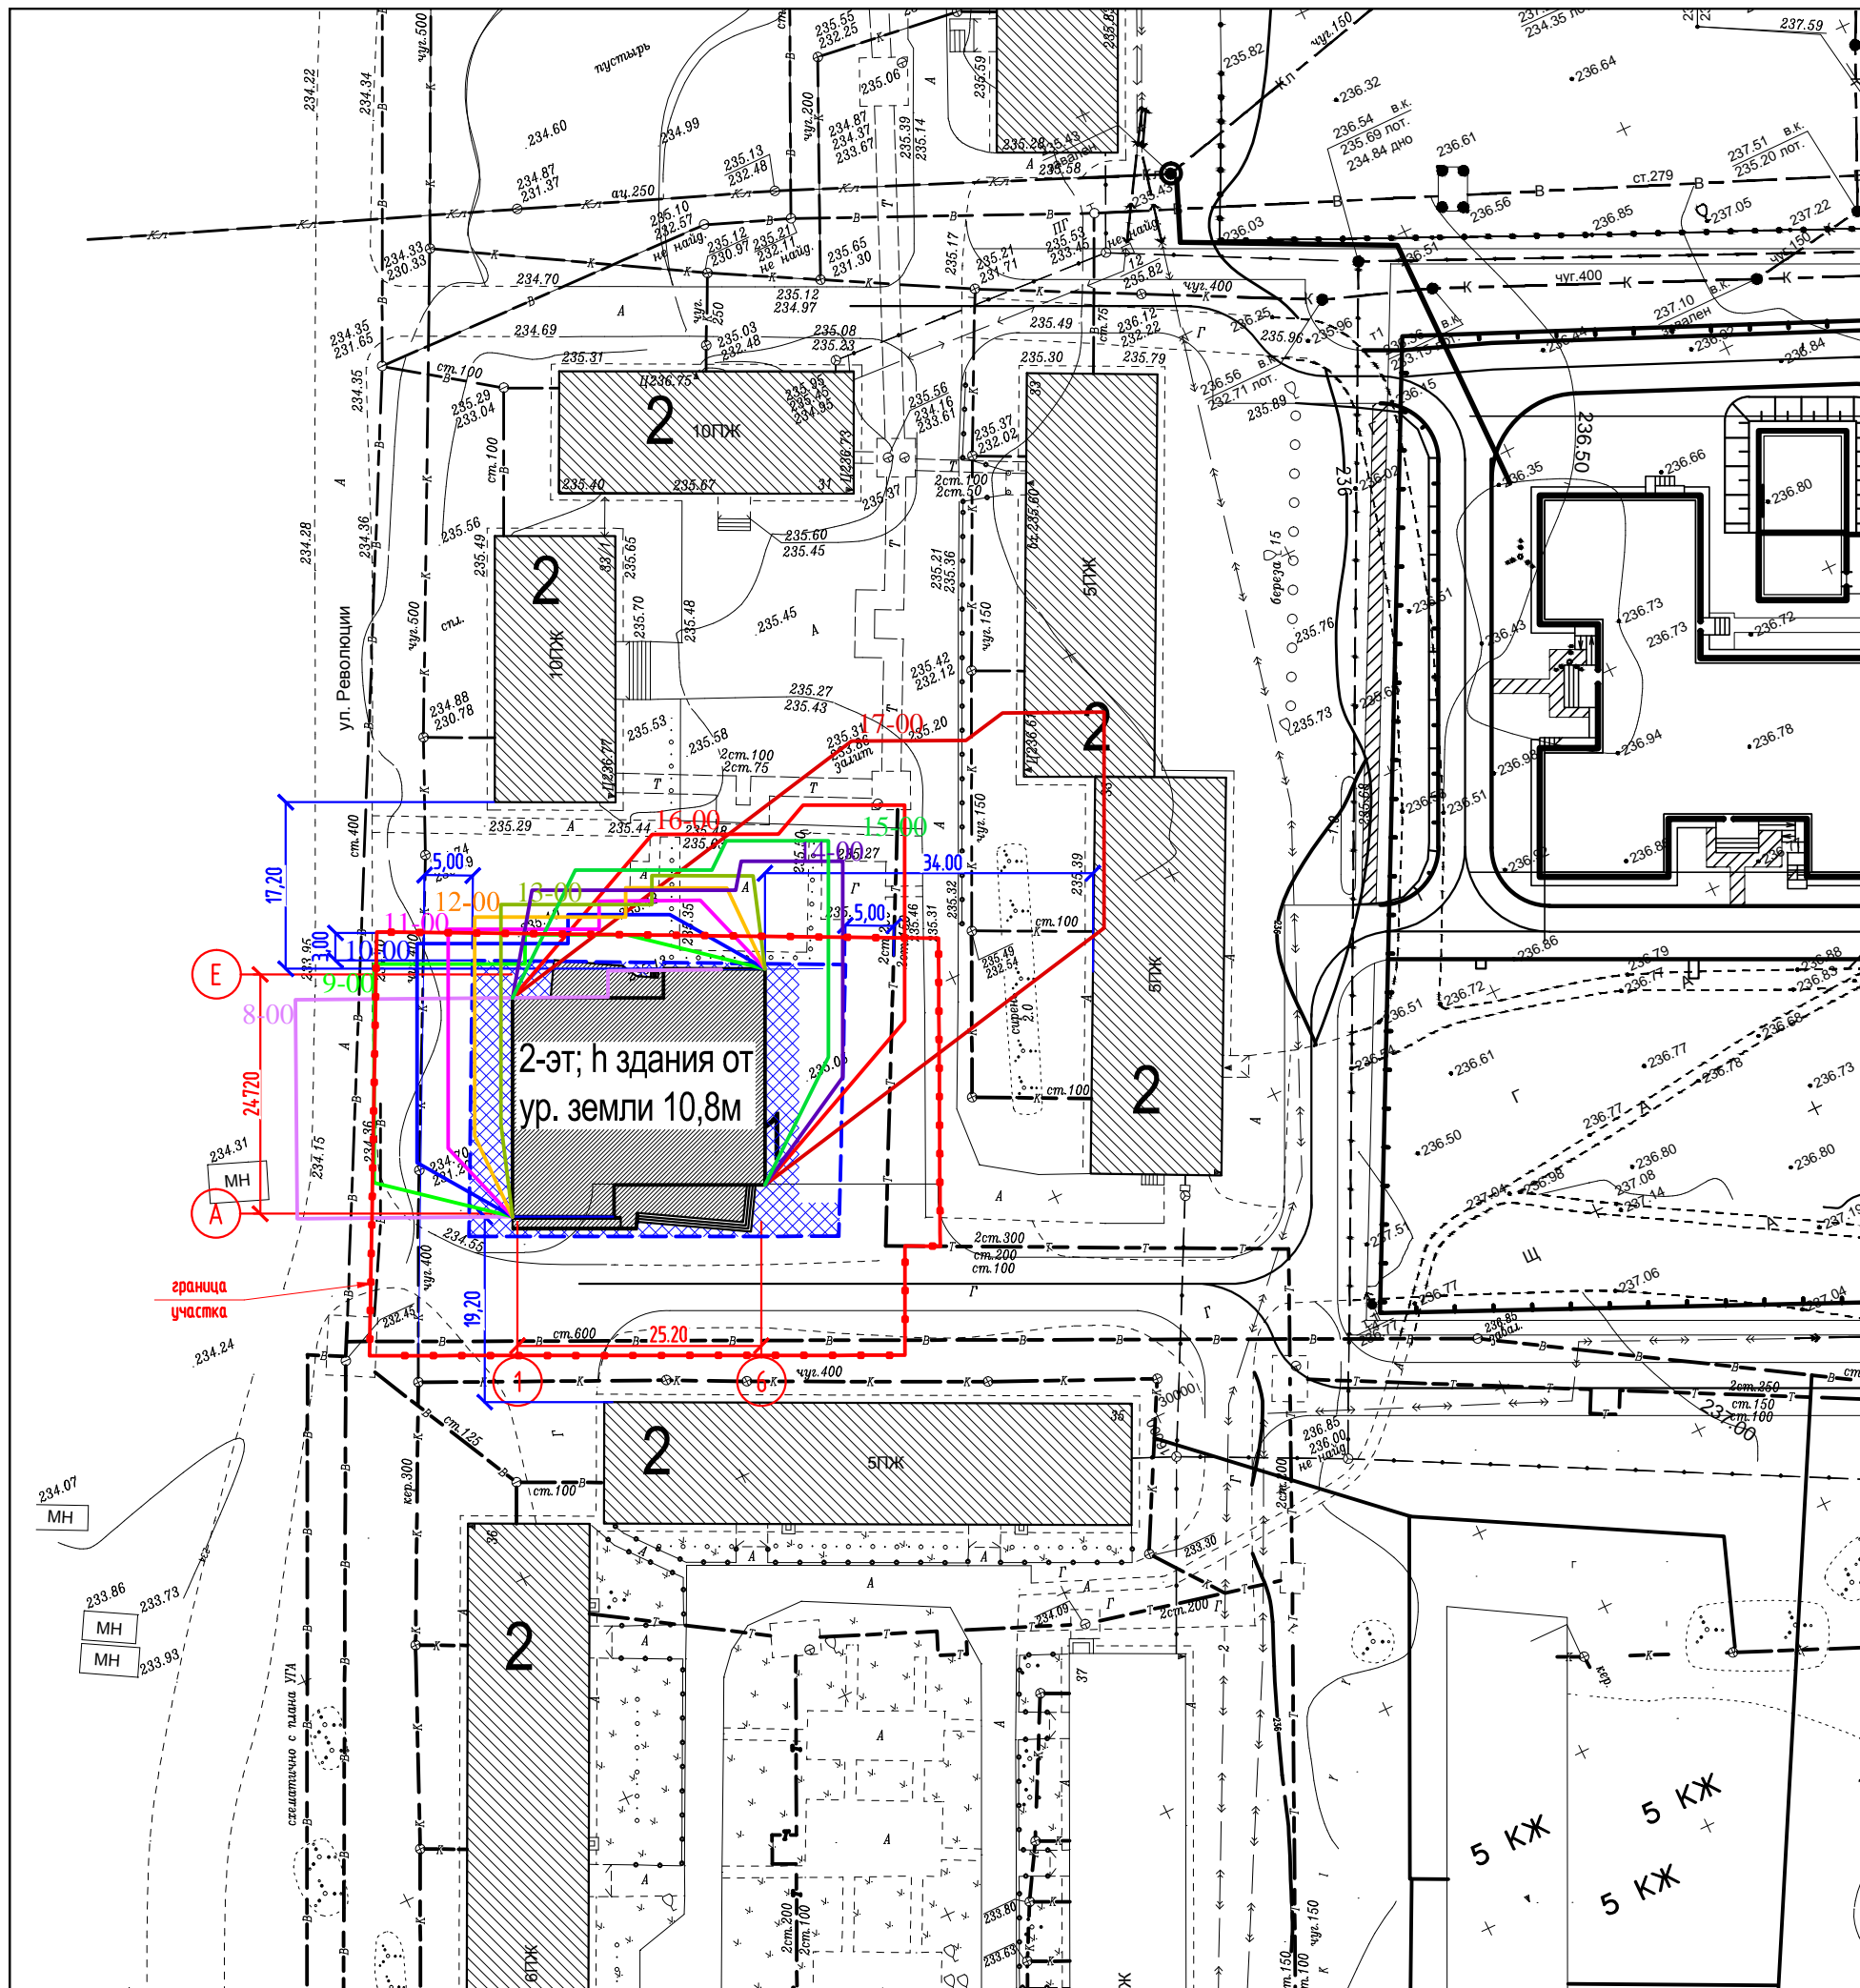

**Экспликация зданий и сооружений**

Номер по ген-плану	Наименование зданий и сооружений	Примечания
1	2-эт магазин смешанных товаров и спортивно-оздоровительный комплекс	проектируемый
2	Многоэтажный панельный жилой дом	существующий

**Условные обозначения**

— Граница участка

— Контур здания и сооружения



Площадка под застройку, свободная от коммуникационных сетей

При проектировании использована топографическая аэрофотосъемка в масштабе 1:500, исполненная в марте 2013 г. ООО "ПИП "СИАЛЬ". Система высот Балтийская. Система координат местная.

План расположения геологических скважин см. "Технический отчет об инженерно-геодезических и инженерно-геологических изысканиях" (Инв.№783,№784), выполненный Проектно-изыскательским предприятием "Сиаль" г.Новокузнецк 2013г.

У2017-11-ПЗУ

Кемеровская область, Осинниковский городской округ,  
г.Осинники, ул.Революции, 41.

Изм.	Кол.уч.	Лист	№ док.	Подп.	Дата
Разраб.		Платонова			04.07
Проверил		Усольцев			
ГКП		Свитич			
ГАП		Усольцев			
Н. контр.		Бжедская			
Рук. маст.		Усольцев			

Магазин смешанных товаров и спортивно-оздоровительный комплекс.

Стадия	Лист	Листов
П	2	

Схема инсоляции.



Творческая мастерская архитектора Усольцева г.Новокузнецк