


Схема границ

Объект: Российская Федерация, Кемеровская обл., г. Осинники, район жилого дома № 3 по ул.Ефимова
Кадастровый номер: 42:31:0107048
Площадь земельного участка: 90 кв.м.
Площадь части земельного участка (земель), необходимая для размещения объекта: -
Категория земель: Земли населённых пунктов
Вид разрешенного использования: -
Система координат МСК – 42

Каталог координат

№ точки	Длина (м)	X	Y
I	2	3	4
n1	5,99	428 292.28	2 224 835.24
n2	5,15	428 289.75	2 224 840.66
n3	5,87	428 285.06	2 224 838.54
n4	5,01	428 282.58	2 224 843.86
n5	11,92	428 278.01	2 224 841.80
n6	10,00	428 283.19	2 224 831.06

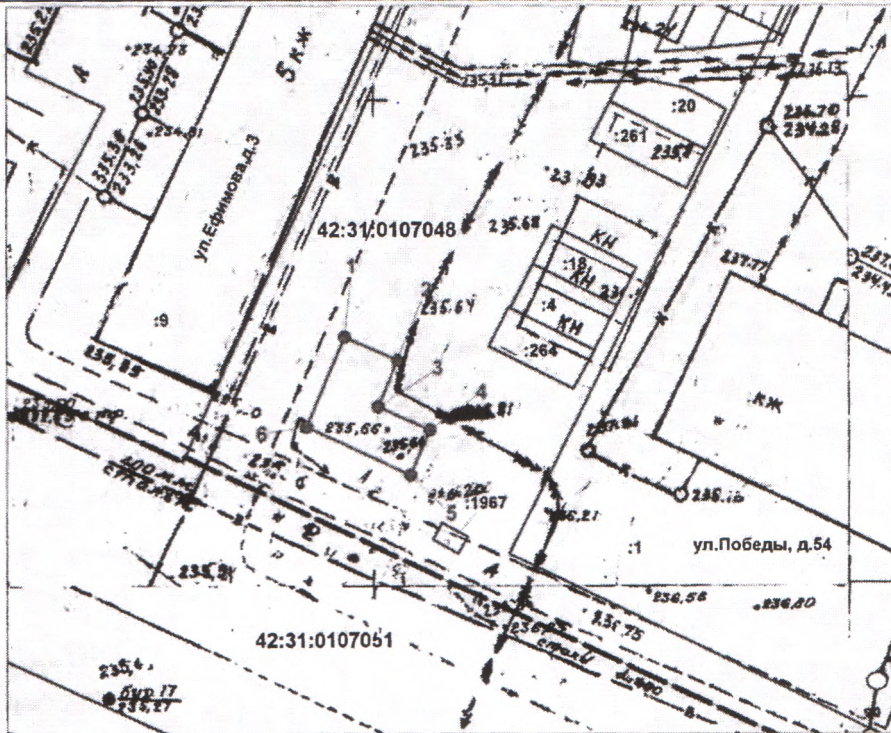

Масштаб 1:500

Условные обозначения:

- - Граница объекта, сведения о которой достаточны для определения ее местоположения
- - Существующая часть границы, имеющиеся в ЕГРН сведения о которой достаточны для определения ее местоположения
- - Граница зоны с особыми условиями использования территории
- - Граница территориальной зоны
- 42.51.2.24 - Номер территориальной зоны
- n5 - Обозначение характерной точки границы земельного участка
- 12:03:341074 - Номер кадастрового квартала

Заявитель: _____