



**Общество с ограниченной ответственностью
«КАДСИТИ»**

Россия, 654041, г. Новокузнецк, ул. Сеченова, 28А, оф. 307
Тел. раб.: +7(3843) 200-551(53) Сот.т. 8-923-637-91-68
E-mail: info@cadcity.ru

**Документация по проекту планировки и проекту
межевания территории для размещения промышленного
предприятия на земельном участке с кадастровым
номером 42:31:0109034:6, расположенного по адресу:
Кемеровская область – Кузбасс, г.Осинники, ул.
Первогорная, 1/1 и земель неразграниченной
муниципальной собственности**

42/276-2022-ПМ

**ТОМ 1. Основная часть проекта межевания территории
Раздел 1. Проект межевания территории. Графическая часть**

Новокузнецк, 2022 г.



**Общество с ограниченной ответственностью
«КАДСИТИ»**

Россия, 654041, г. Новокузнецк, ул. Сеченова, 28А, оф. 307
Тел. раб.: +7(3843) 200-551(53) Сот.т. 8-923-637-91-68
E-mail: info@cadcity.ru

Документация по проекту планировки и проекту межевания территории для размещения промышленного предприятия на земельном участке с кадастровым номером 42:31:0109034:6, расположенного по адресу: Кемеровская область – Кузбасс, г.Осинники, ул. Первогорная, 1/1 и земель неразграниченной муниципальной собственности


42/276-2022-ПМ

ТОМ 1. Основная часть проекта межевания территории
Раздел 1. Проект межевания территории. Графическая часть

Директор

А.В. Процун

Новокузнецк, 2022 г.

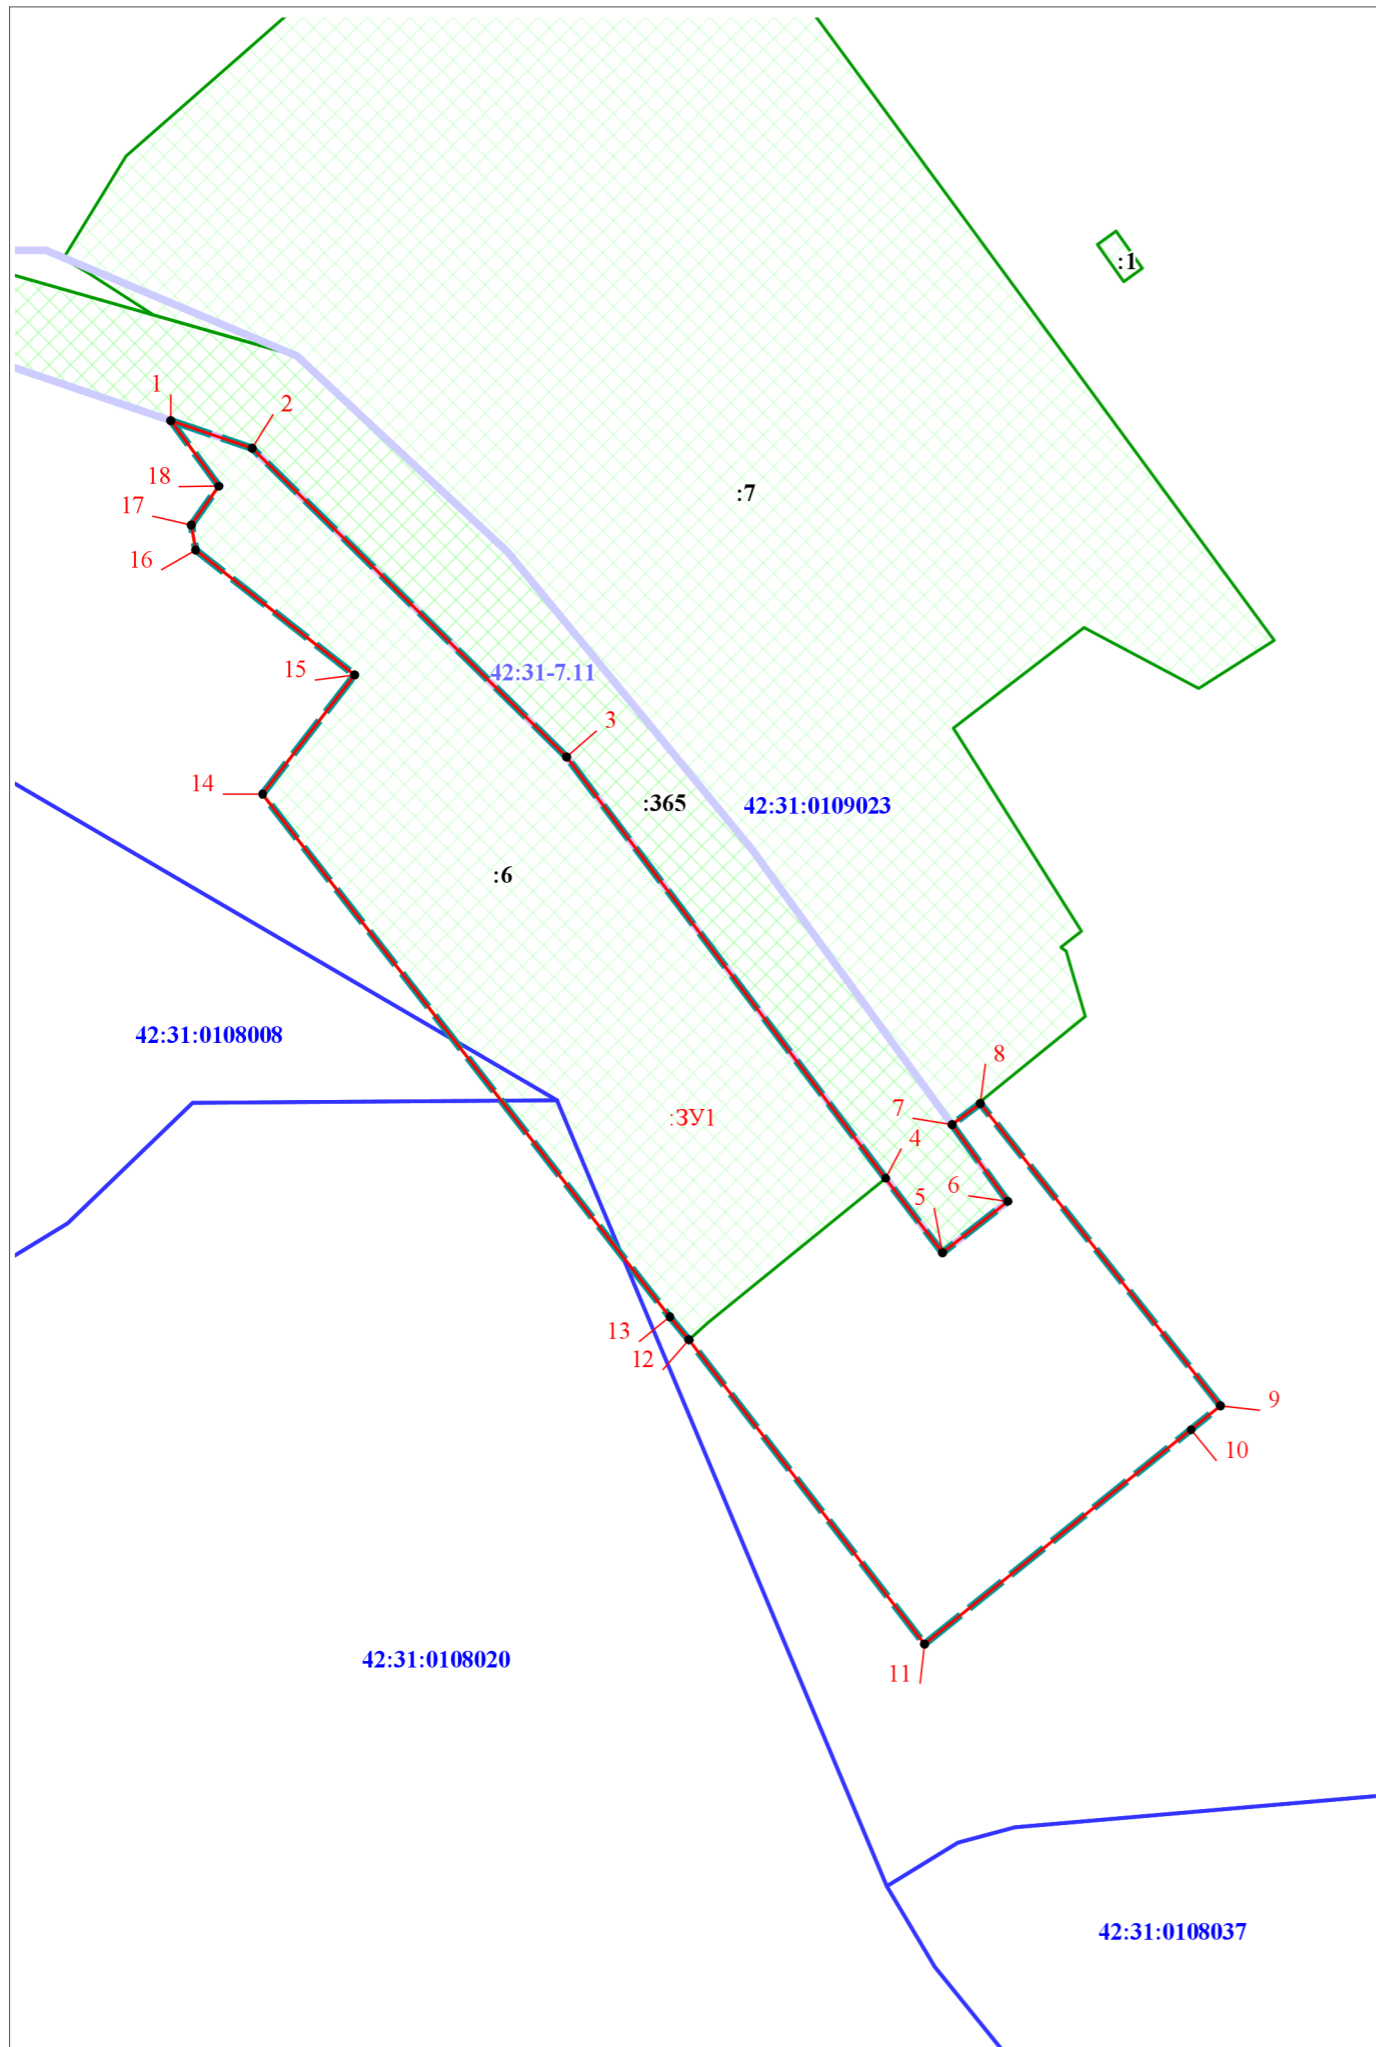

Сведения об образуемом земельном участке в границах разработки проекта межевания территории

№ п/п	Вид кадастровых работ	Условный номер (обозначение) образуемого, уточняемого ЗУ	Кадастровый номер исходного ЗУ/ квартала	Площадь образуемого, уточняемого ЗУ, кв. м	Площадь исходного ЗУ, кв. м	Адрес (местоположение)	Категория земель	Вид разрешенного использования ЗУ (устанавливаемый)	Доступ к образуемому ЗУ	Минимальная площадь ЗУ, кв.м. (согласно ПЗЗ)
1	Образование земельного участка путем перераспределения земельного участка с кадастровым номером 42:31:0109034:6 и земель, находящихся в государственной или муниципальной собственности	:ЗУ1	42:31:0109034:6	6 068	3 653	Российская Федерация, Кемеровская область - Кузбасс, Осинниковский городской округ, город Осинники, улица Первогорная	Земли населенных пунктов	Для размещения участка по изготовлению решетчатой затяжки	Земли (земельные участки) общего пользования	600

Условные обозначения:

- граница территории, в отношении которой осуществляется подготовка проекта межевания
- граница образуемого земельного участка
- номер характерной точки образуемого земельного участка
- граница существующего земельного участка, учтенного в ЕГРН
- граница кадастрового квартала
- граница территориальной зоны
- :ЗУ1** - условный номер образуемого земельного участка
- :6** - кадастровый номер существующего земельного участка в кадастровом квартале
- 42:31:0109023** - кадастровый номер кадастрового квартала
- 42:31-7.11** - реестровый номер территориальной зоны

						42/276-2022-ПМ		
						Документация по проекту планировки и проекту межевания территории для размещения промышленного предприятия на земельном участке с кадастровым номером 42:31:0109034:6, расположенного по адресу: Кемеровская область – Кузбасс, г.Осинники, ул. Первогорная, 1/1 и земель неразграниченной муниципальной собственности		
Изм.	Кол.у	Лист	№ док	Подп.	Дата	Том 1. Основная часть проекта межевания территории. Раздел 1. Проект межевания территории. Графическая часть		
Разработал	Евдокимова							
Проверил	Процун А.В.					П	4	4
						Чертеж межевания территории Масштаб 1:1 000		
						ООО «КАДСИТИ»		