



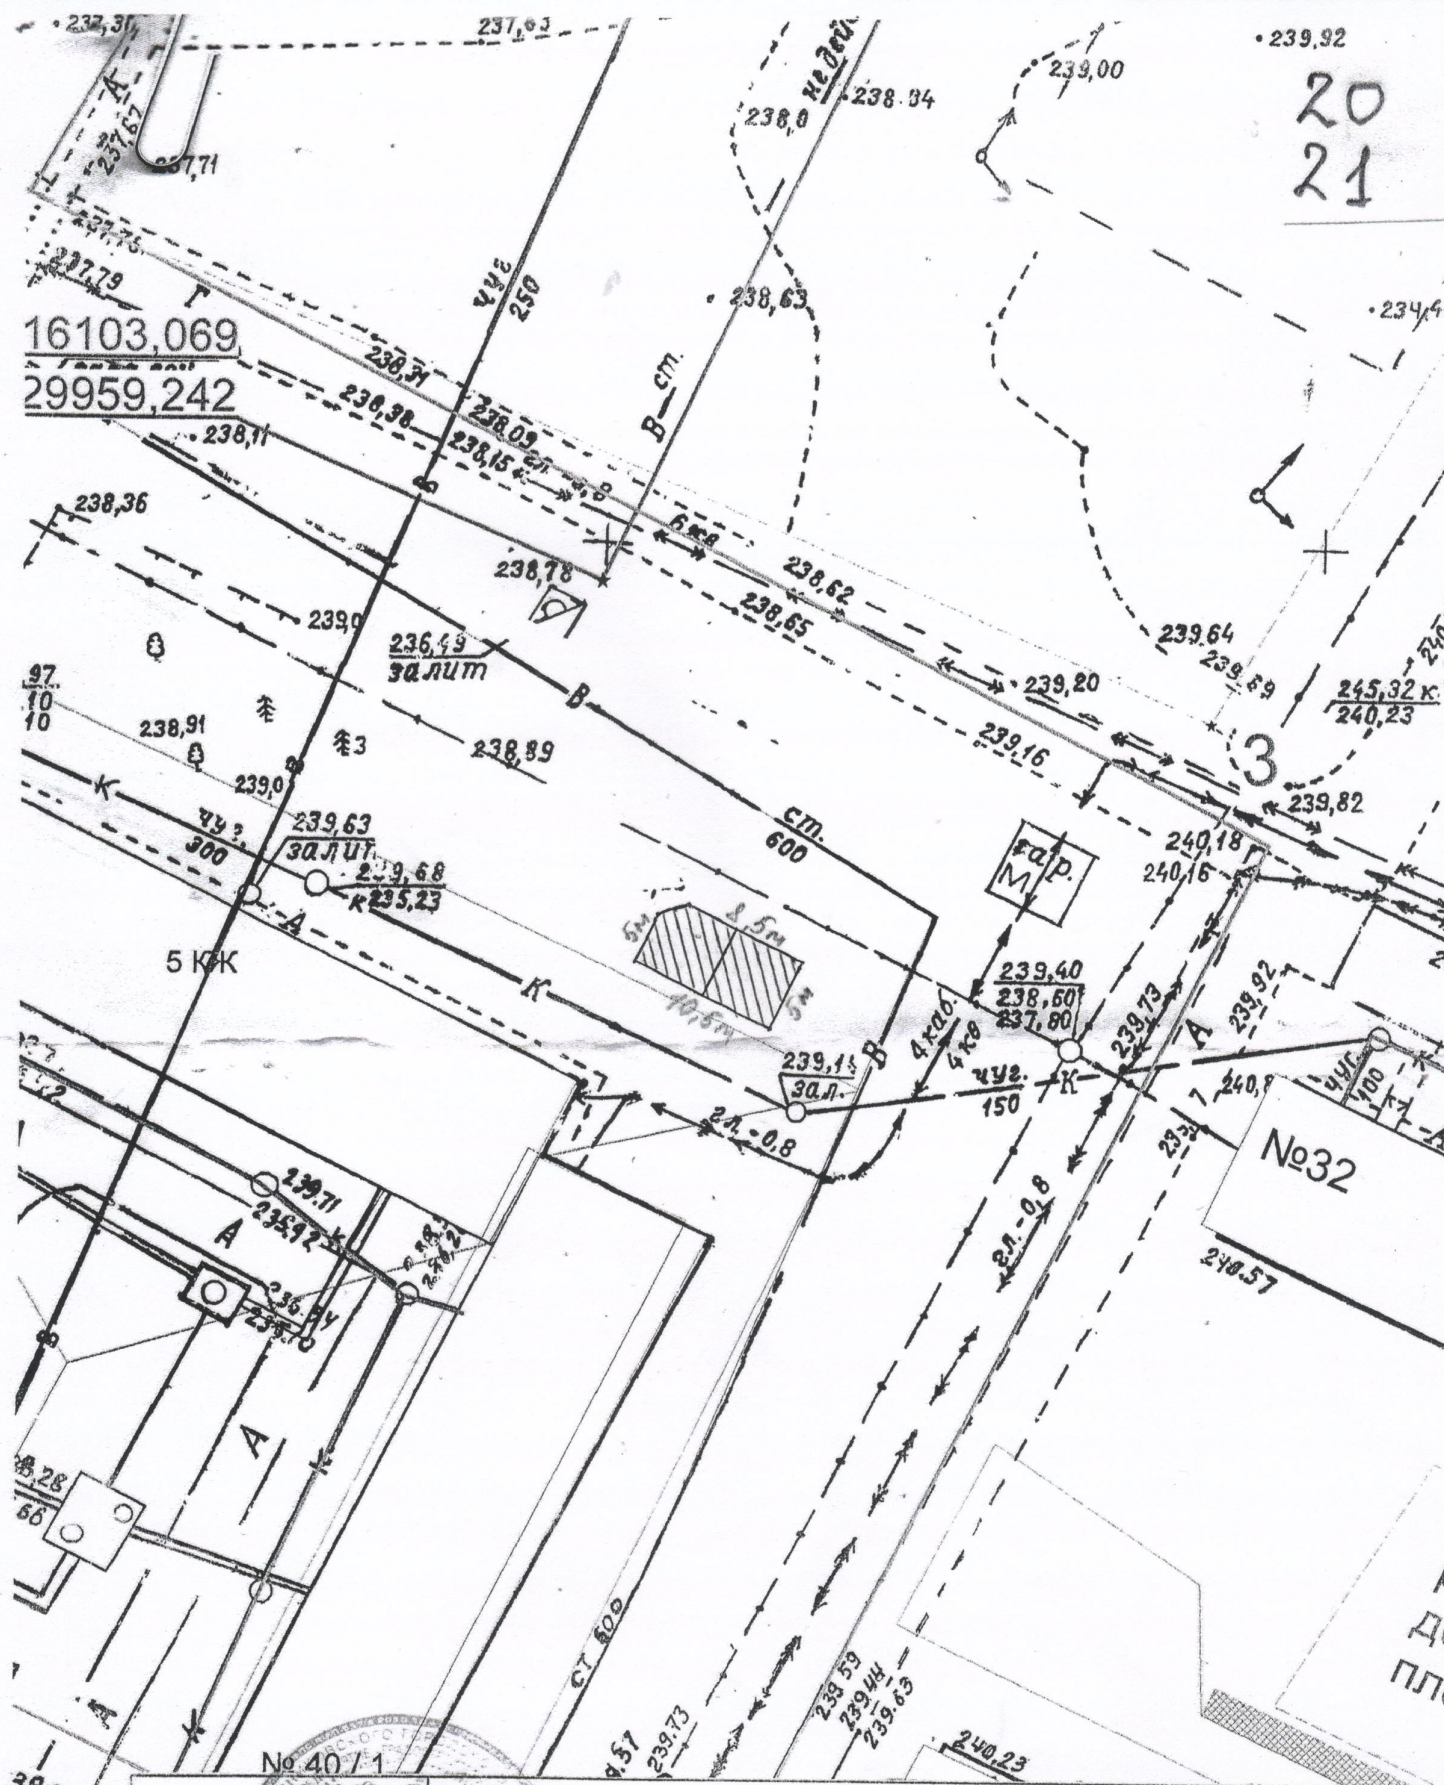
7

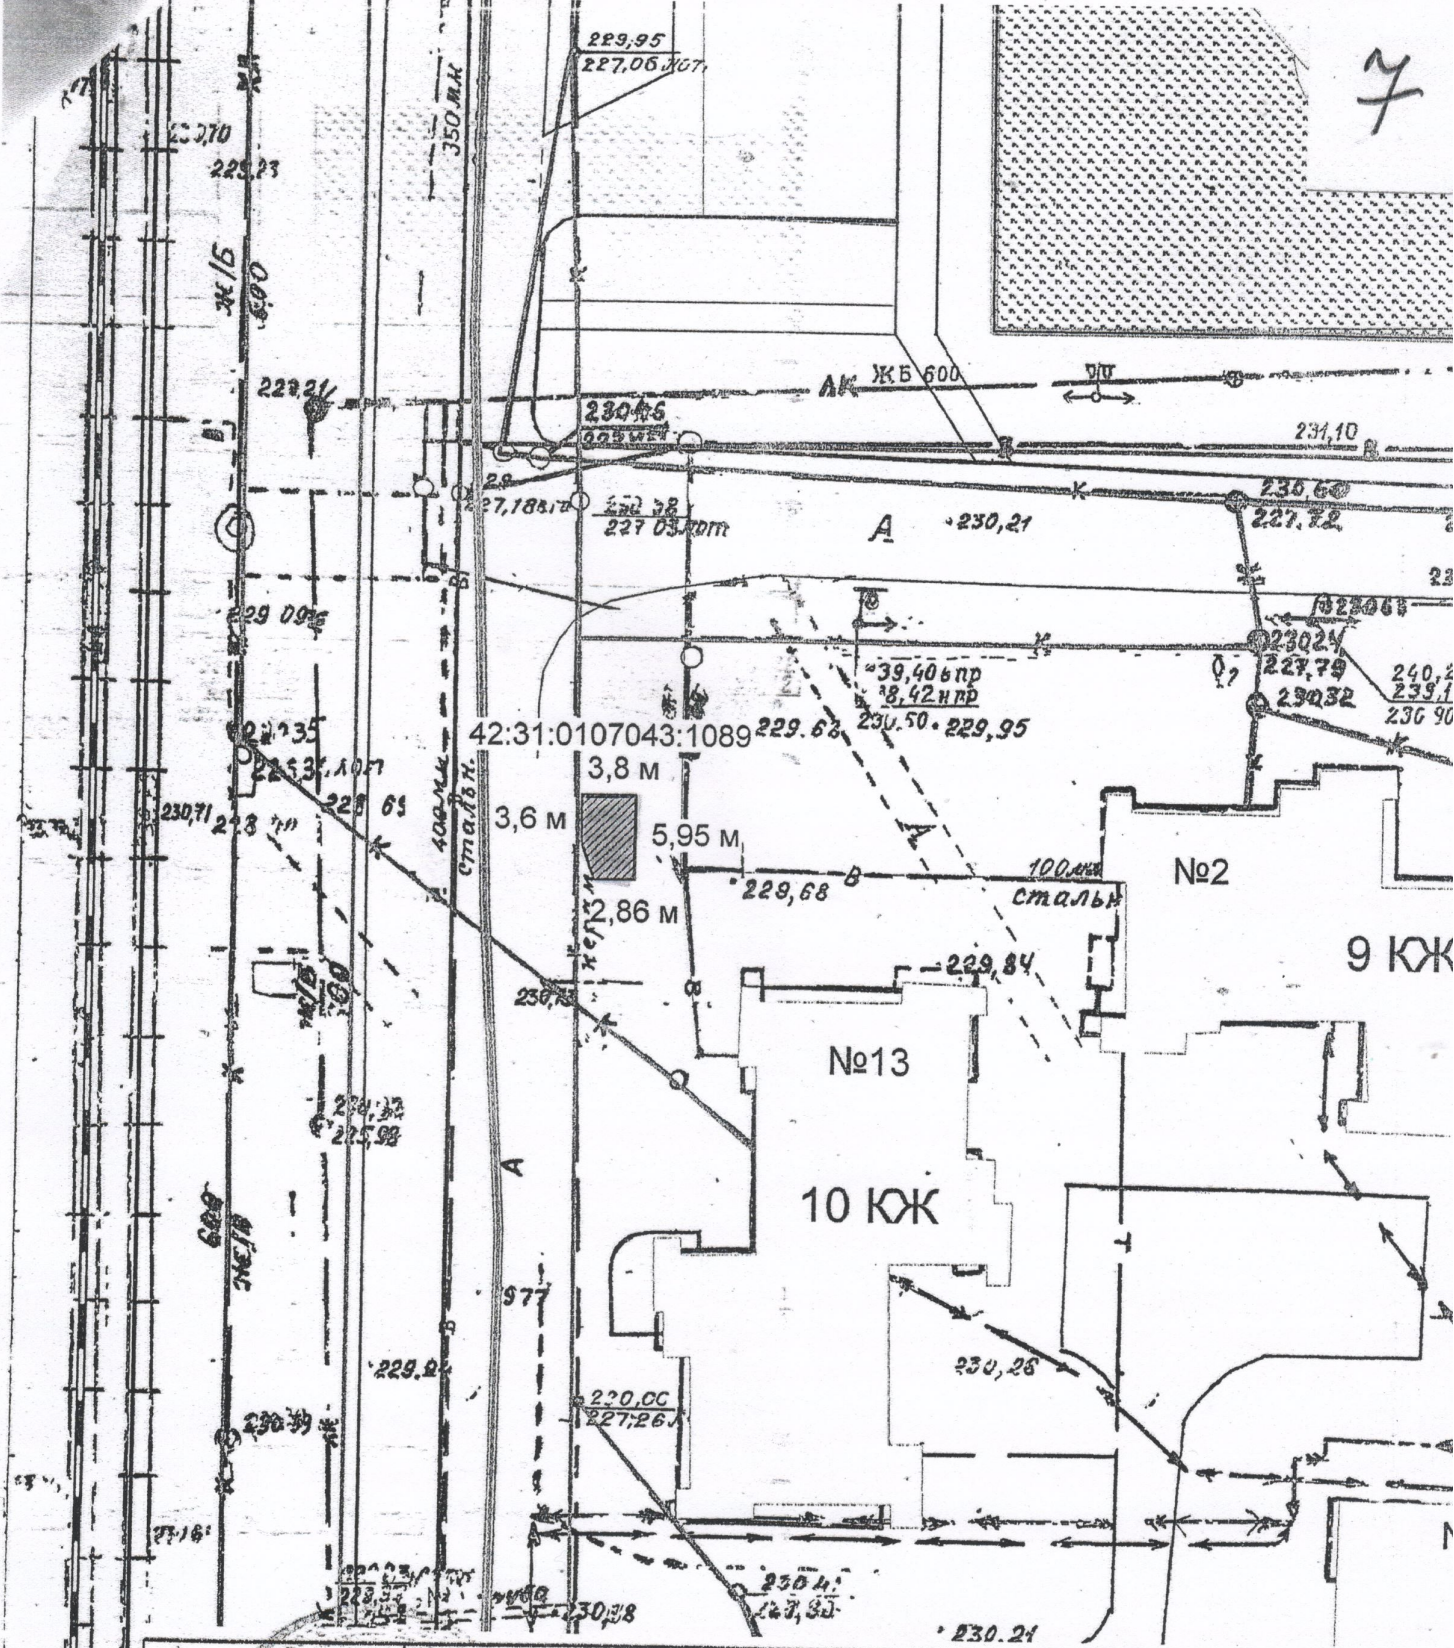

МУП «Градостроительство и землеустройство»

Директор Исполнил  Забородина Г.Е. Мюллер А.Г.	Выкопировка из плана застройки г. Осинники Схема размещения земельного участка с кад. № 42:31:0107043:1089 расположенный по адресу: район дома № 13 по ул. Революции, г. Осинники	лист 1 масштаб 1:500 Дата 24.04.17г.
Согласовано Расположенный по адресу:		
Заказчик		

16103,069
29959,242




МУП «Градостроительство и землеустройство»

Директор	<i>М.О.Ф.</i> Забродина Т.Е.	Выкопировка из плана застройки г. Осинники	лист 1
Исполнил	<i>В.С.О.</i> Олешко В.С.		масштаб 1:500
Согласовано		Схема размещения земельного участка в г. Осинники, район жилого дома № 40 по ул. Ефимова	Дата 16.02.18г.
Заказчик			



Выкопировка из плана застройки

Схема размещения киоска в р-не жилого дома №3 по улице Тобольская в г.Осинники

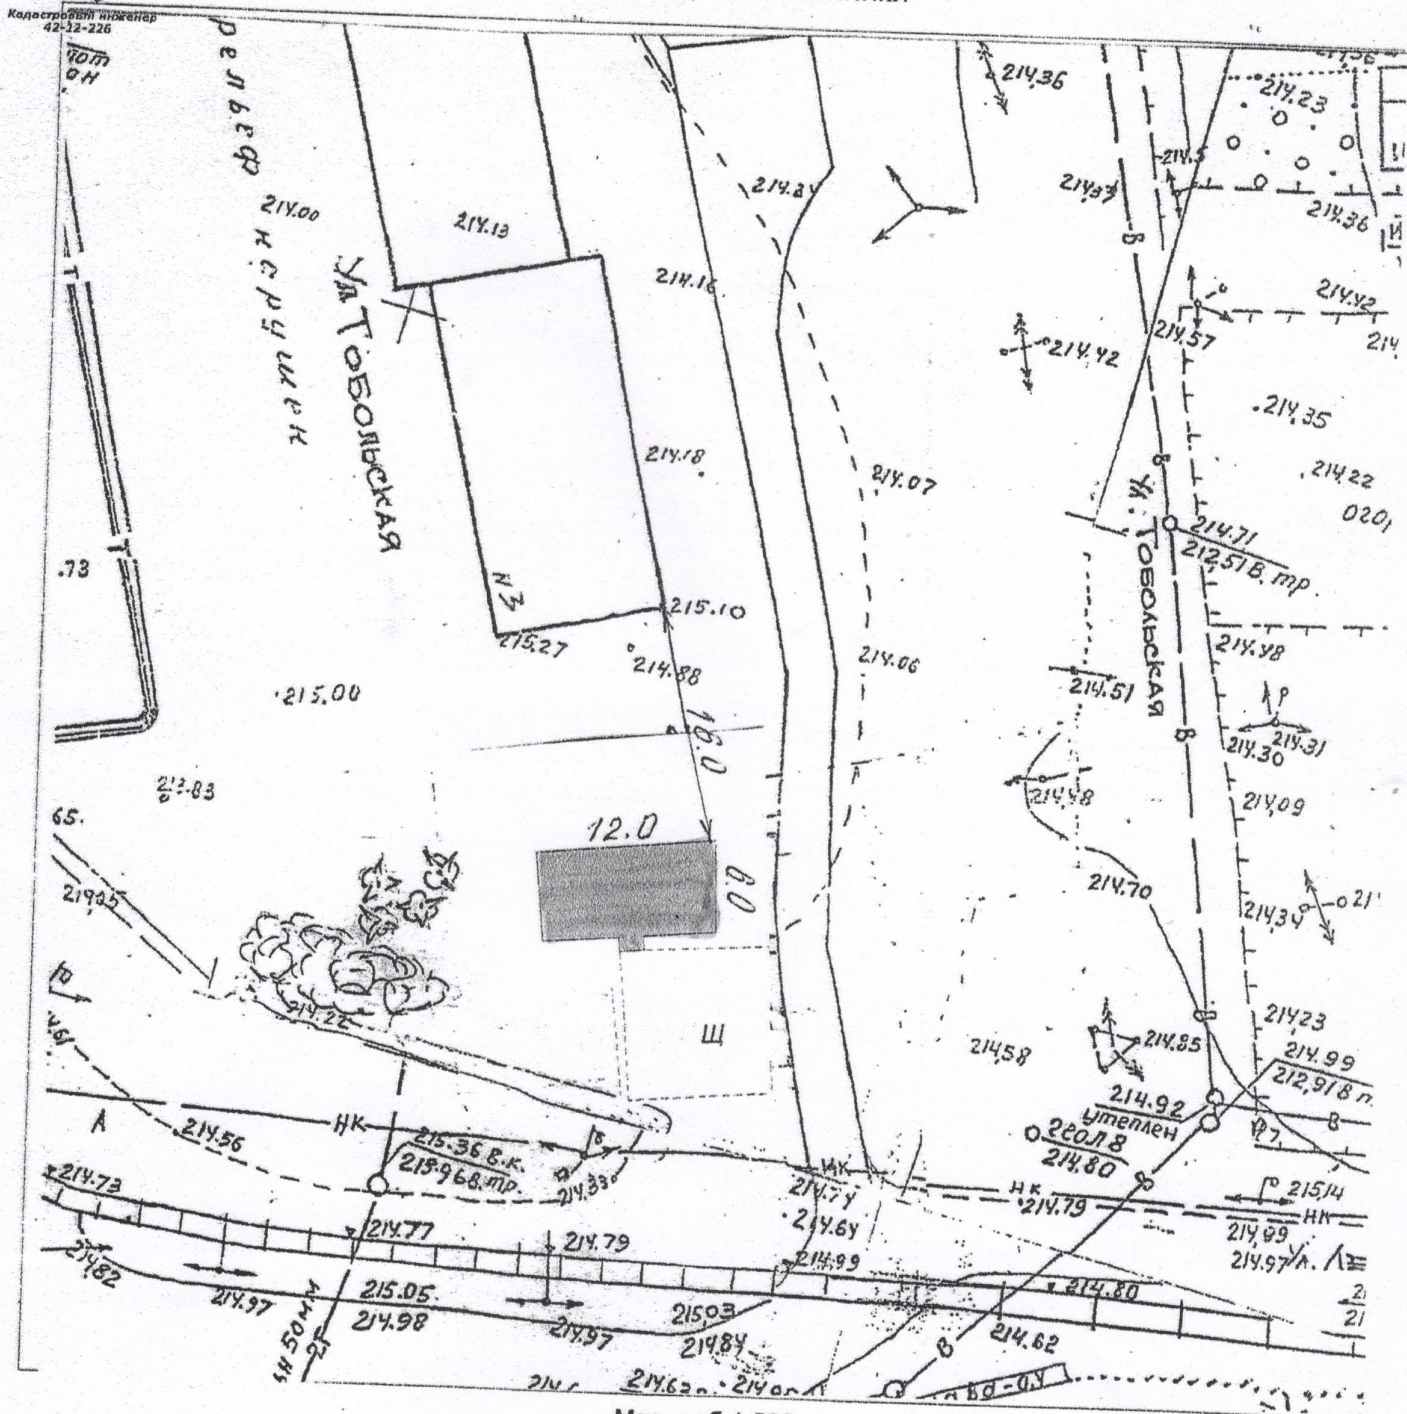


Масштаб 1:500

Условные обозначения




— граница земельного участка

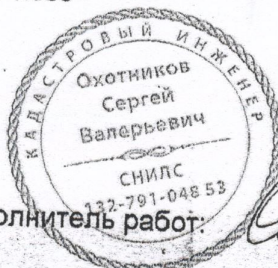


Исполнитель работ:


Охотников С.В.

14 марта 2018 г.

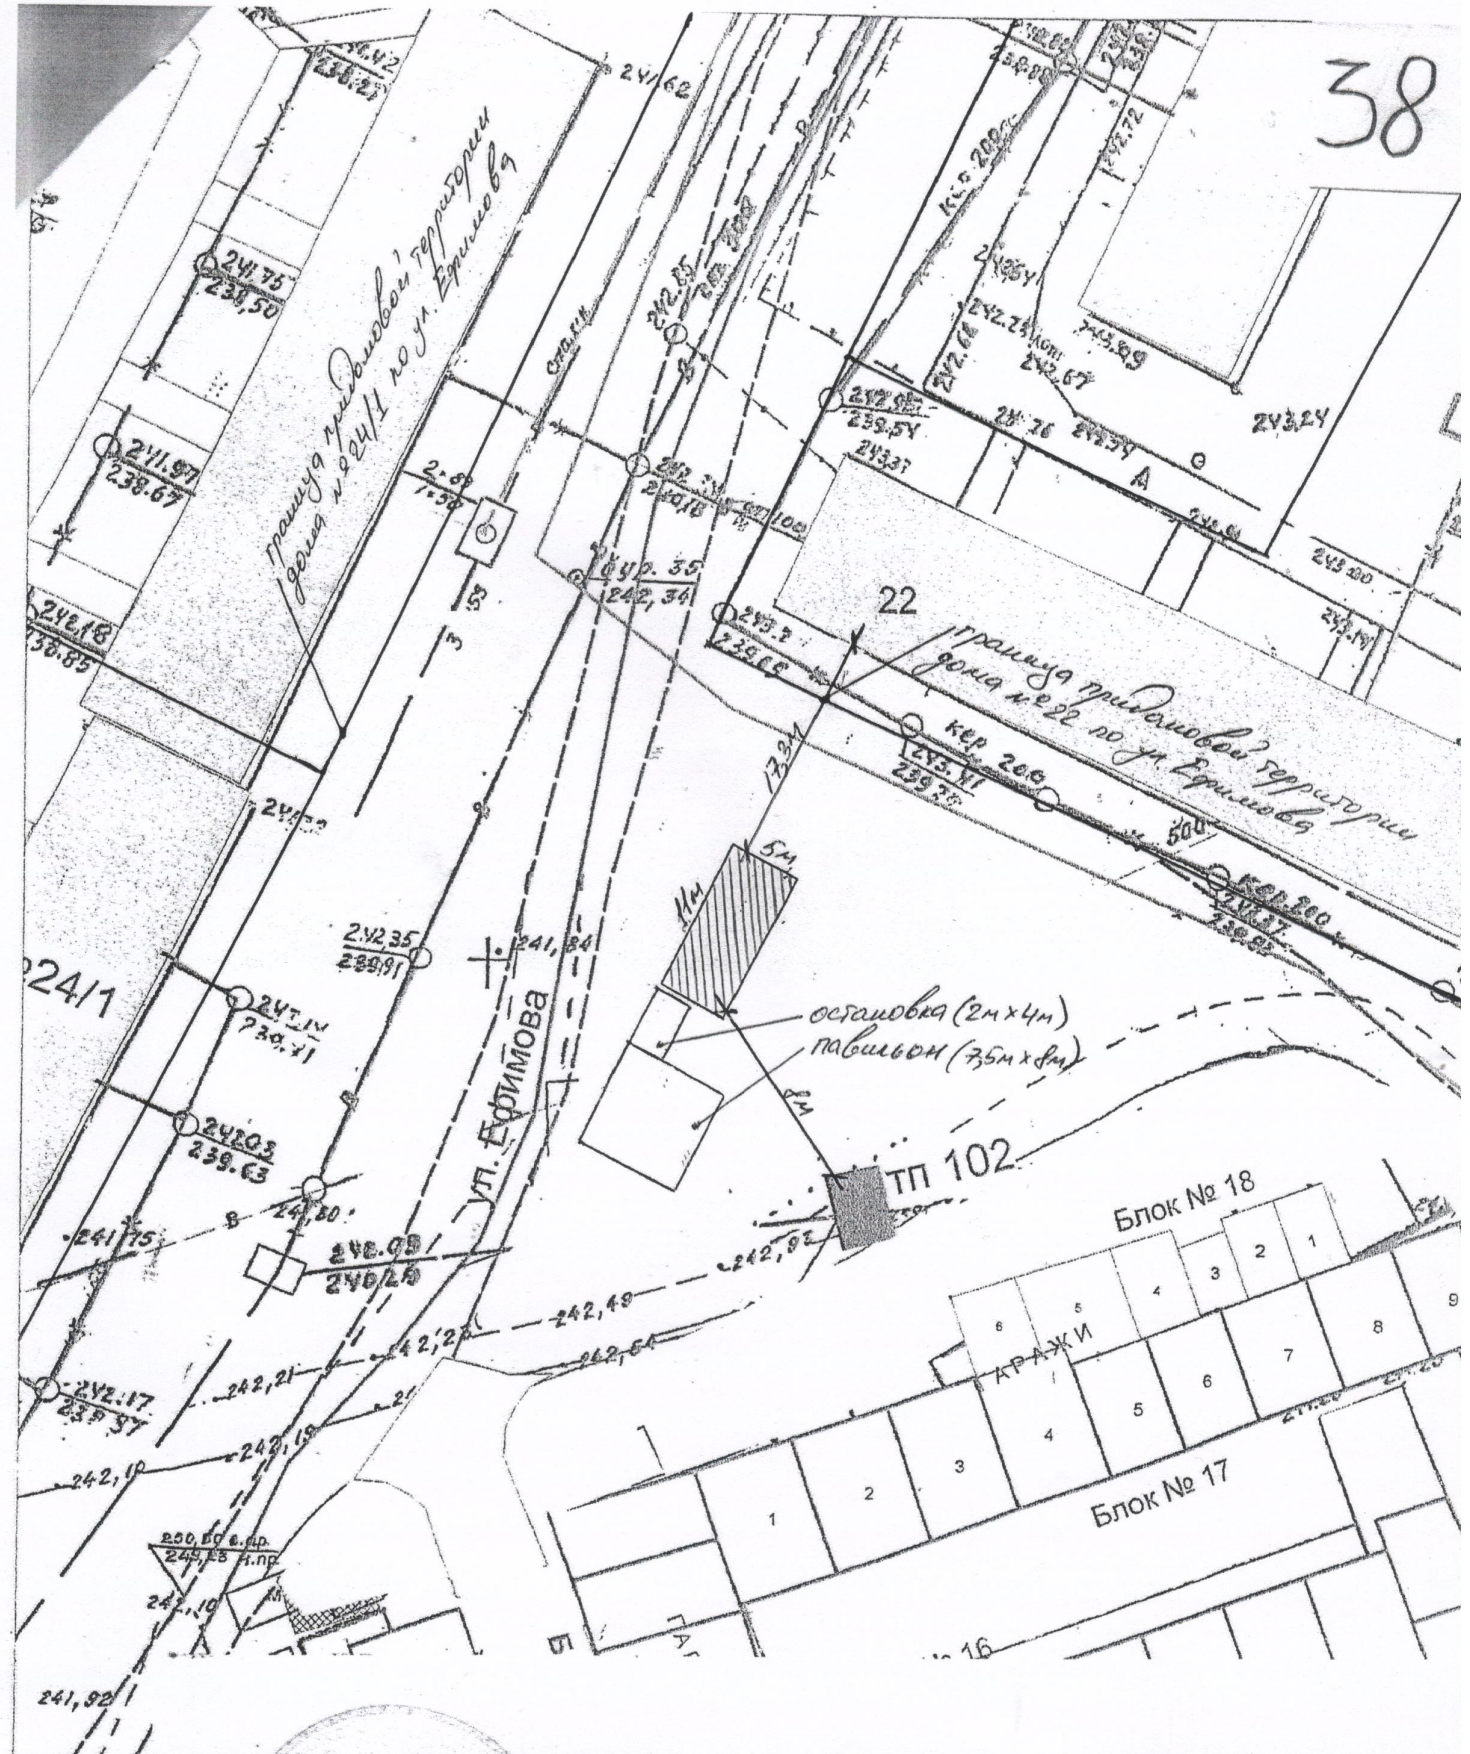

МУП «Градостроительство и землеустройство»			
Директор	<i>[Signature]</i> Забродина Т.Е.	Выкопировка из плана застройки г. Осинники	лист 1
Исполнил	<i>[Signature]</i> Олешко В.С.		масштаб 1:500
Согласовано		Схема размещения земельного участка в г. Осинники, район жилого дома № 22 по ул. Ефимова	Дата 04.10.17г.
Заказчик			

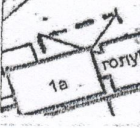


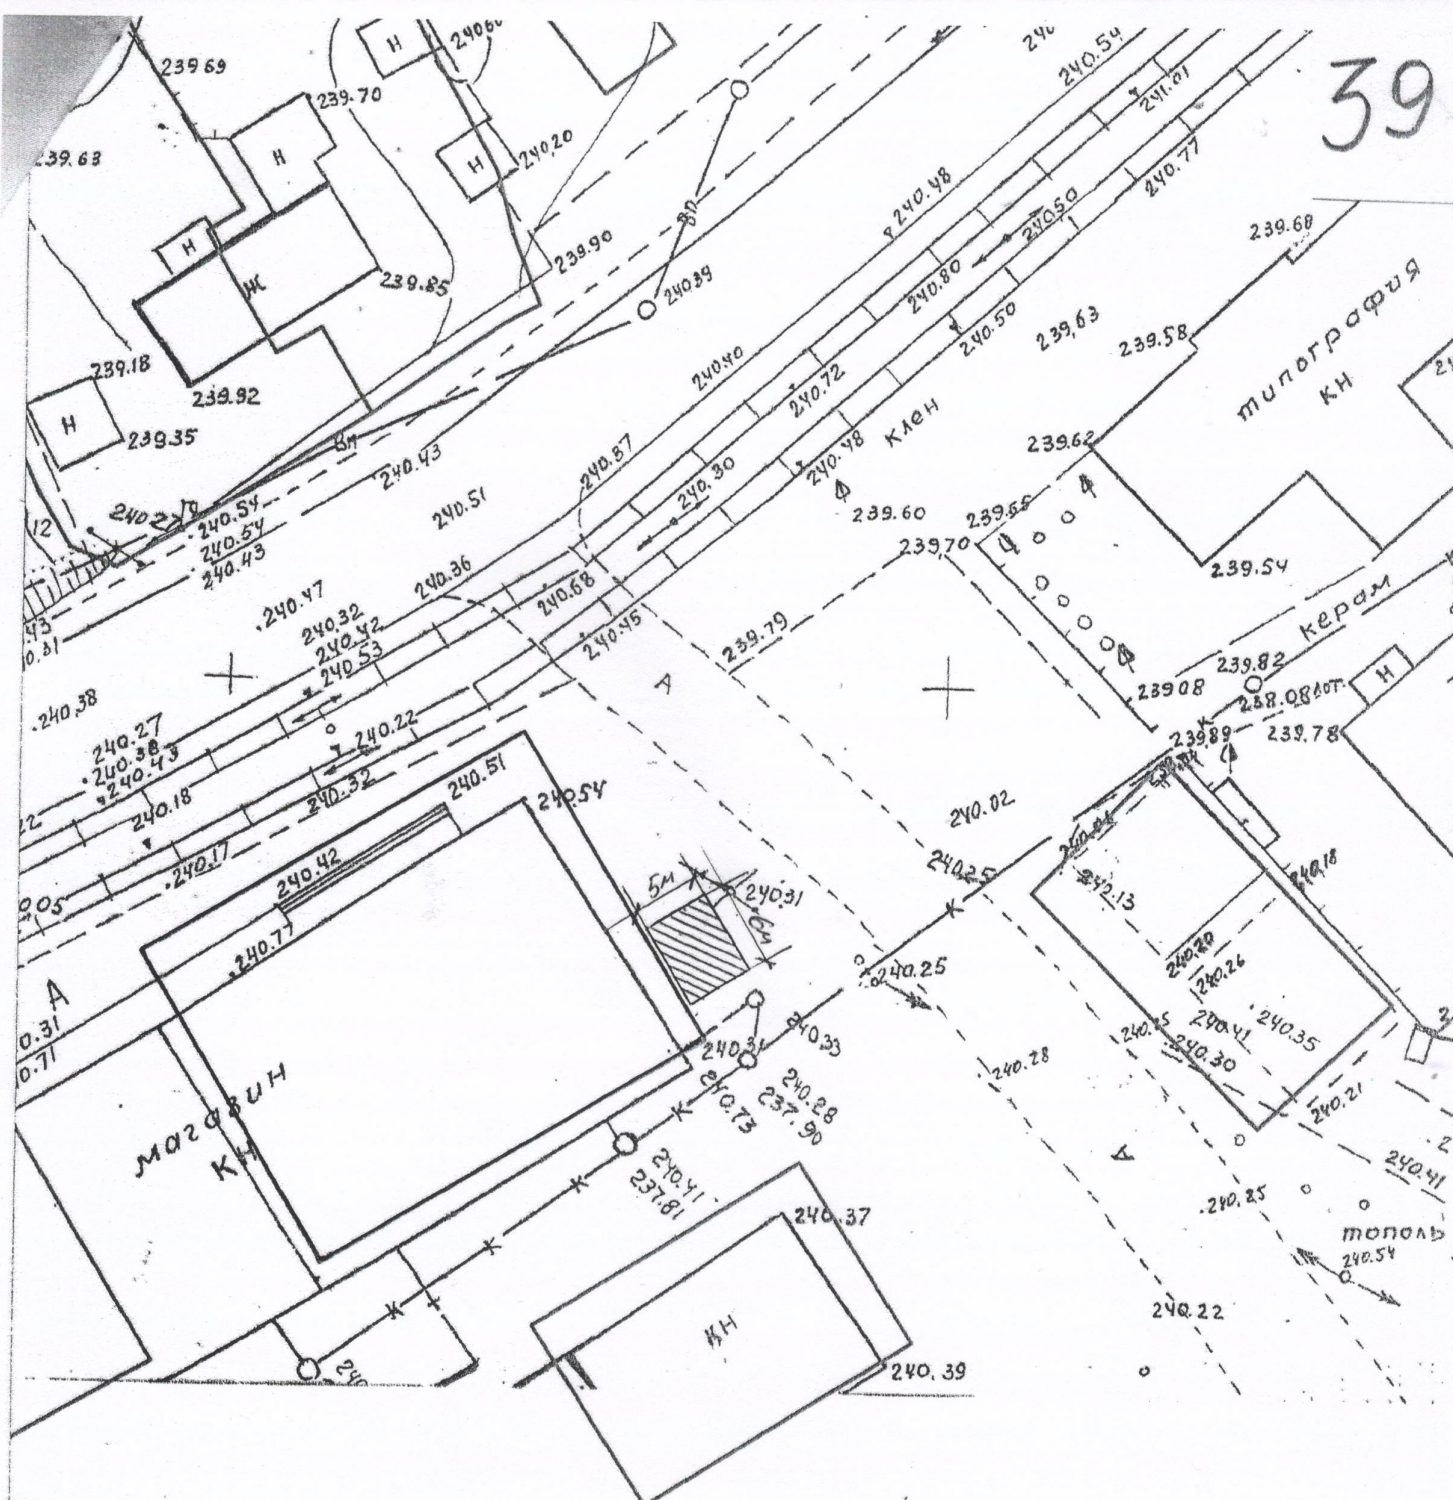


— граница земельного участка


МУП «Градостроительство и землеустройство»		Выкопировка из плана застройки г. Осинники	лист 1
Директор <i>Забродина Т.Е.</i>	Исполнил <i>Олешко В.С.</i>		Схема размещения земельного участка в г. Осинники, район ул. Ленина, д. 106
Согласовано			
Заказчик			

40

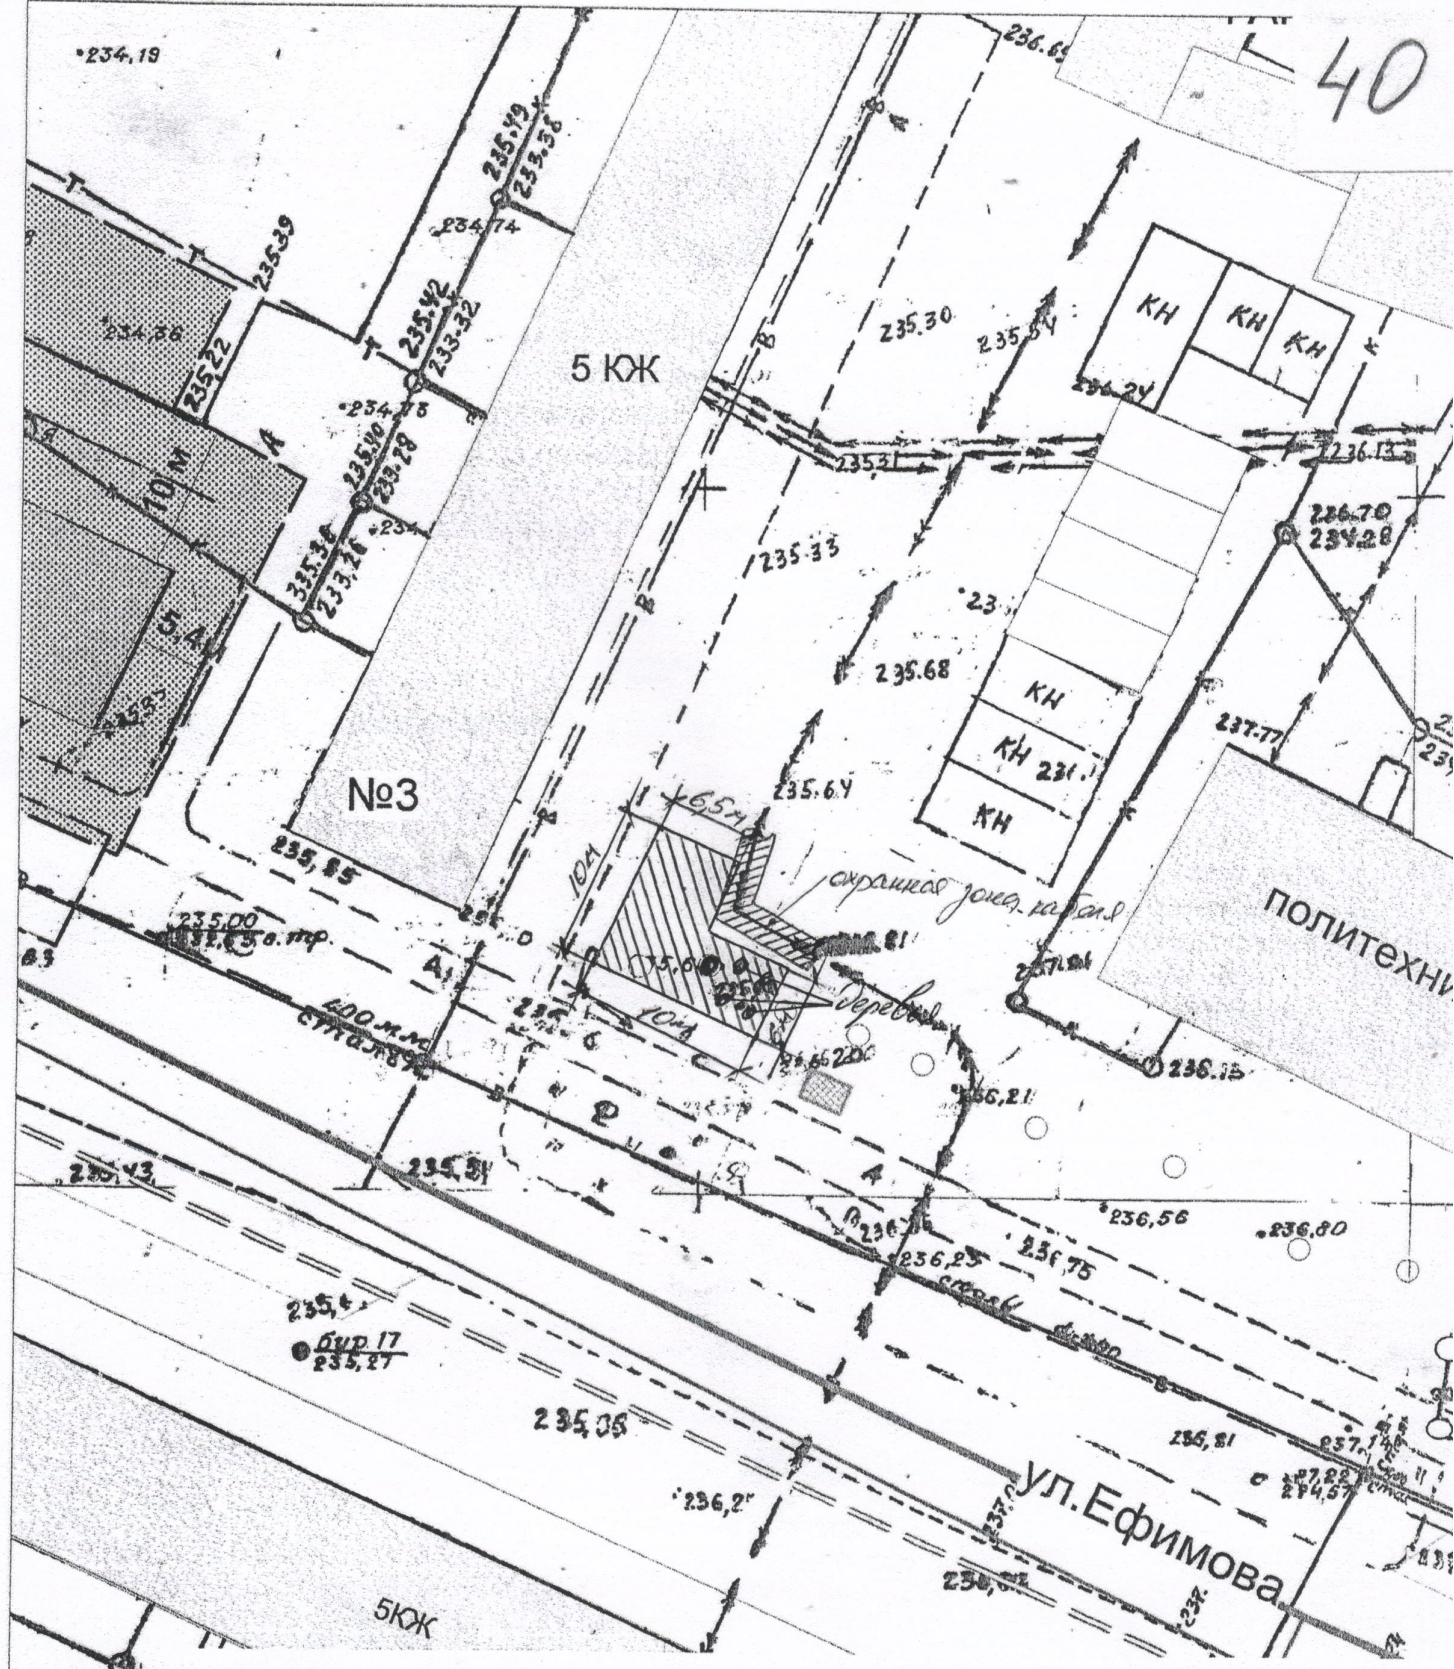

		МУП «Градостроительство и землеустройство»	
		Директор Исполнил	Забродина Т.Е. Олешко В.С.
Заказчик		согласовано	

41

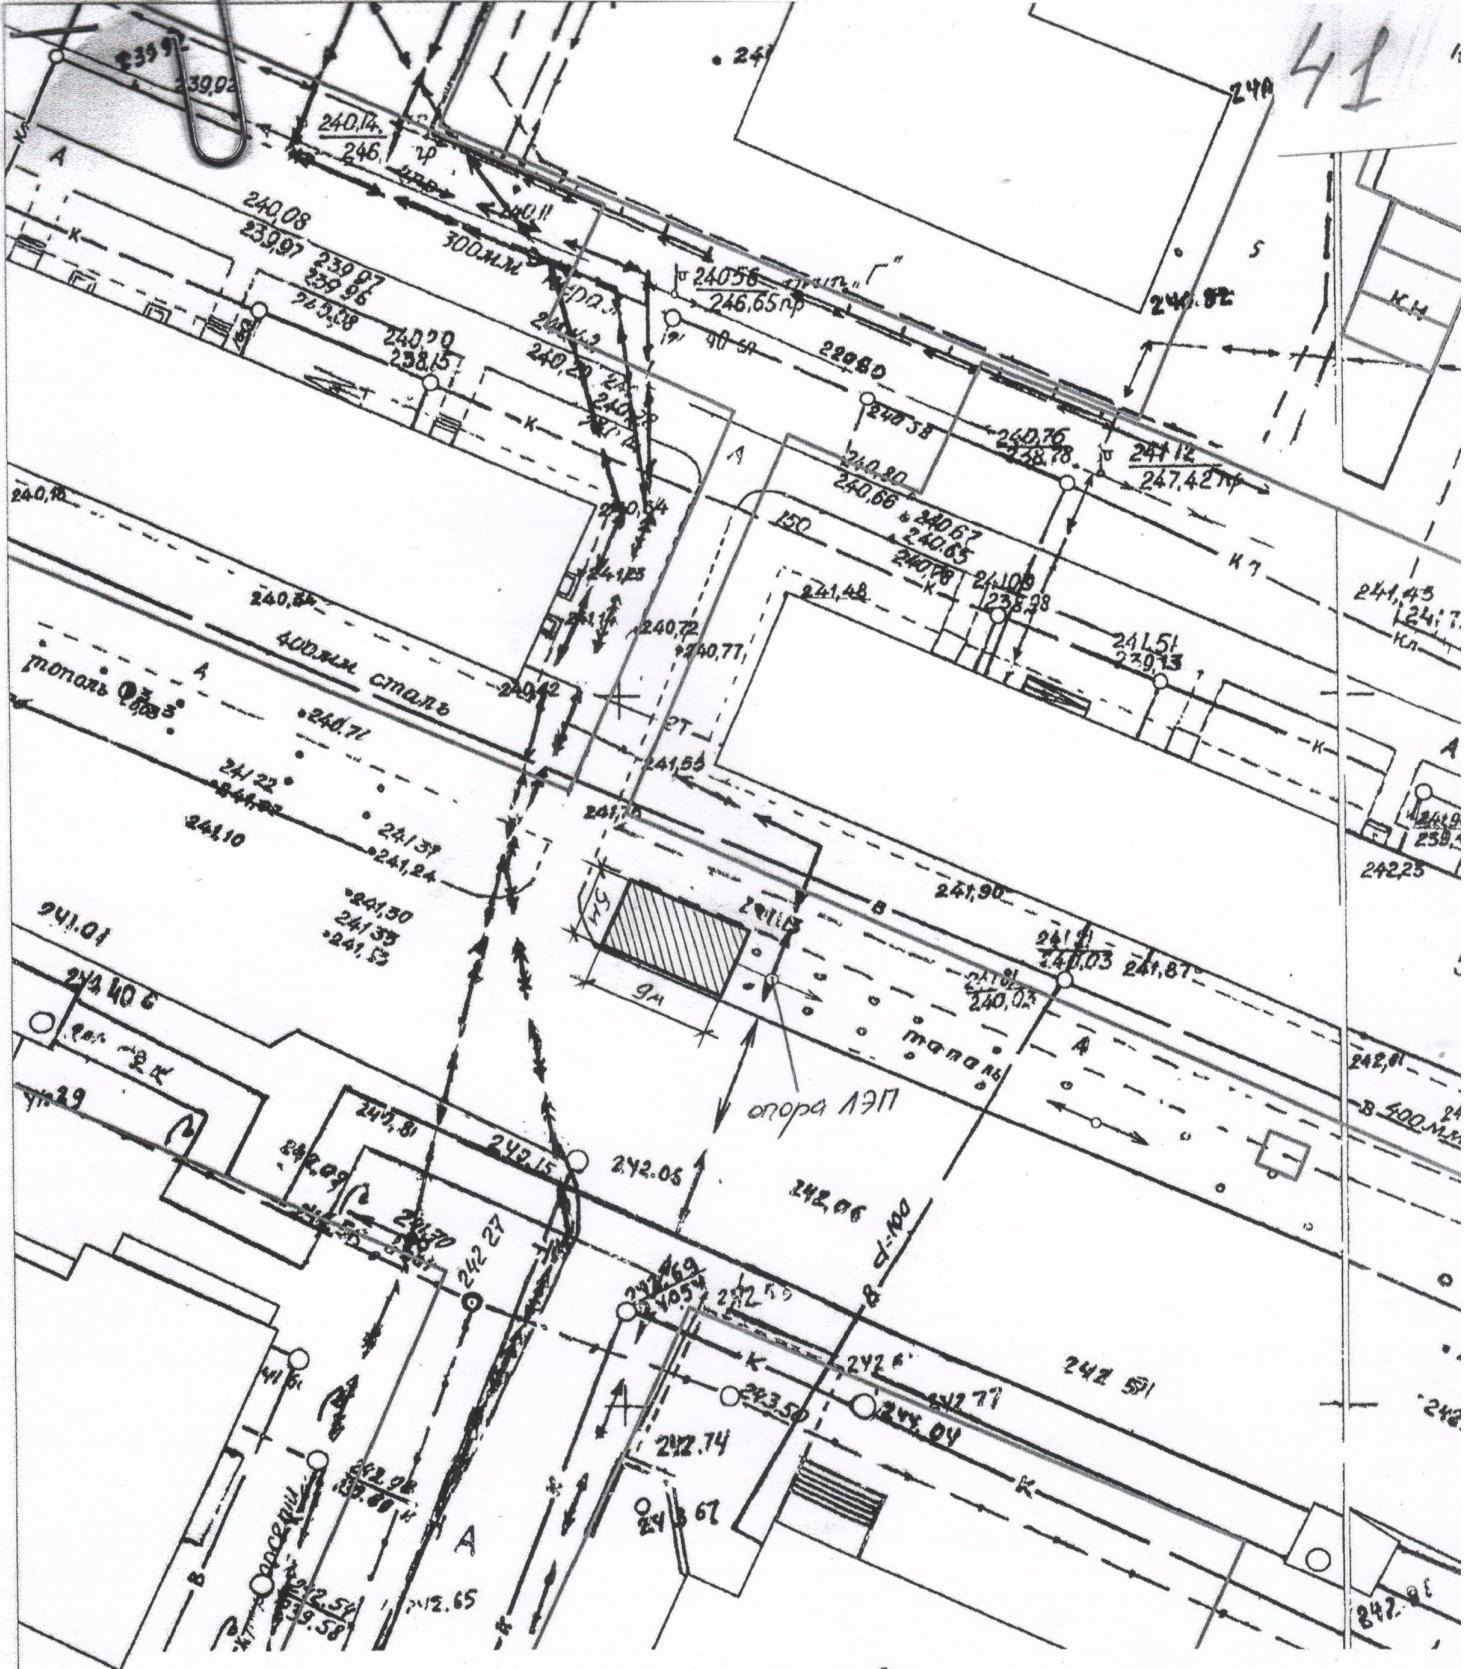

— граница земельных участков

242.61
239.42

МУП «Градостроительство и землеустройство»

Директор	Забродина Т.Е.	Выкопировка из плана застройки г. Осинники	лист
Исполнил	<i>В.С. Олешко</i> В.С.		1
Согласовано		Схема размещения земельного участка в г. Осинники, район ул. Ефимова, д. № 11	масштаб
			1:500
Заказчик			Дата
			30.08.17г.

42



МУП «Градостроительство и землеустройство»			
Директор		Забродина Г.Е.	Выкопировка из плана застройки г. Осинники
Исполни		Мюллер А.Е.	Схема размещения земельного участка в г. Осинники, район ул. Дорожная и ул. Путевая.
Согласовано			лист 1
Заказчик			масштаб 1:500
			Дата 15.03.18г.