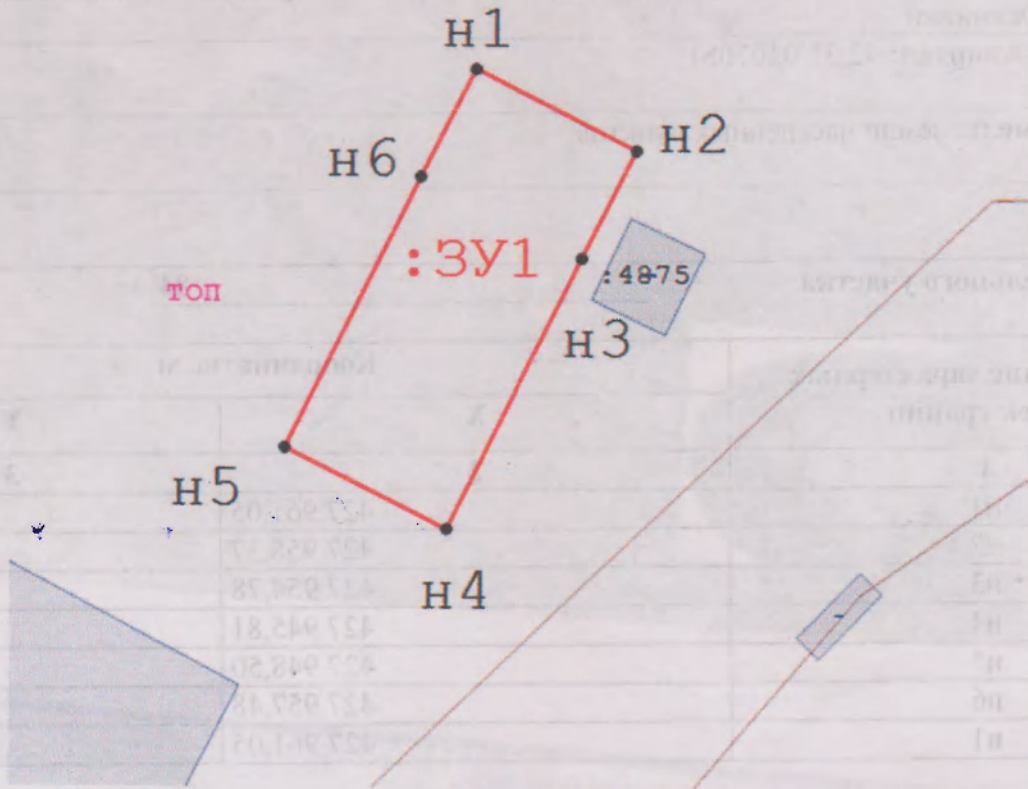


42:31:0107051



Масштаб 1:250

Условные обозначения:


 


 
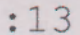
 

-  - Граница формируемого земельного участка
-  - Граница земельного участка, установленная в соответствии с федеральным законодательством, включенная в ГКН
-  - Граница кадастрового квартала
-  - Надпись вновь образованного земельного участка
-  - Надпись кадастрового квартала
-  - Надпись кадастровых номеров земельных участков
-  - Граница территориальной зоны
-  - Надпись территориальной зоны

СХЕМА ГРАНИЦ

Объект: Торговый павильон

Местоположение: Российская Федерация, Кемеровская область - Кузбасс, Осинниковский городской округ, город Осинники

Кадастровый квартал: 42:31:0107051

Категория земель: земли населенных пунктов

Площадь земельного участка 84 м²

Обозначение характерных точек границ	Координаты, м	
	X	Y
1	2	3
н1	427 961,05	2 225 441,11
н2	427 958,37	2 225 446,47
н3	427 954,78	2 225 444,68
н4	427 945,81	2 225 440,24
н5	427 948,50	2 225 434,86
н6	427 957,48	2 225 439,30
н1	427 961,05	2 225 441,11