


Дизайн-проект благоустройства дворовой территории п. Тайжина, ул. Коммунистическая, 19

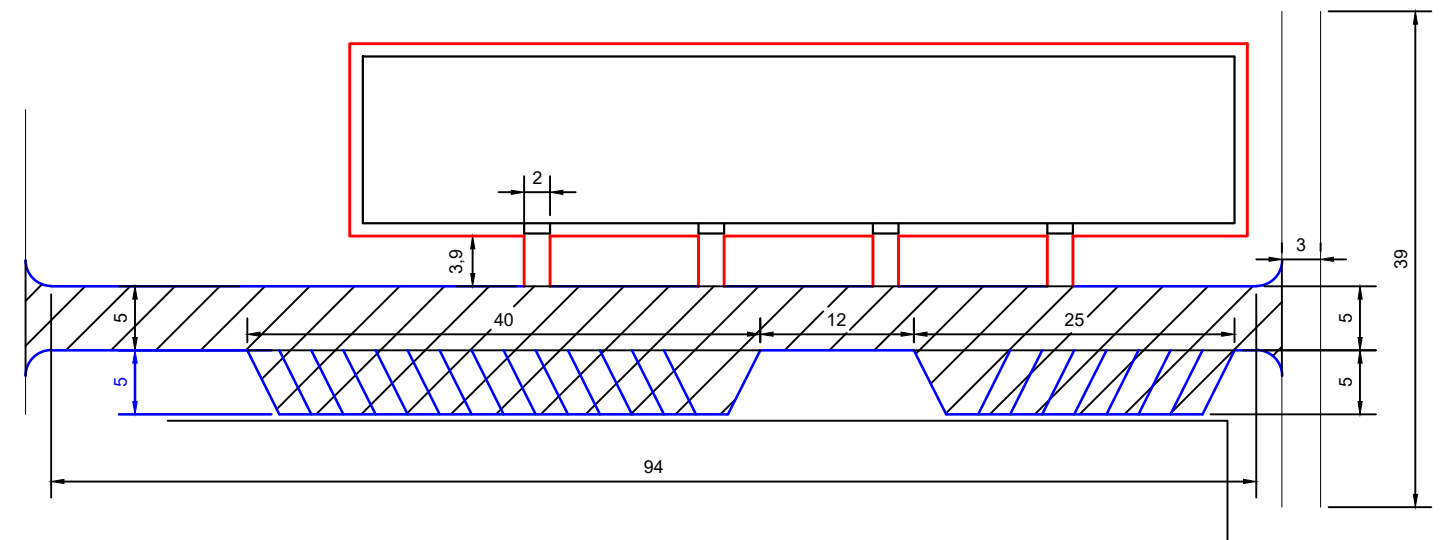


Пояснительная записка

Благоустройство дворовых территорий предусматривает устройство нового асфальтобетонного покрытия проездов, тротуаров, парковочных мест.

Генеральный план благоустройства дворовой территории п. Тайжина, ул. Коммунистическая, 19
(М1:500)



Условные обозначения

-  Ремонт парковок
-  Ремонт проездов
-  Ремонт твердых покрытий пешеходных дорожек и отмостки

№ п/п	Наименование	
1	Ремонт проездов	494 м2
2	Ремонт автомобильных парковок	350 м2
3	Ремонт твердых покрытий пешеходных дорожек и отмостки	195 м2
4	Установка скамеек	2 шт.
5	Установка урн	2 шт.