


Схема расположения границ публичного сервитута

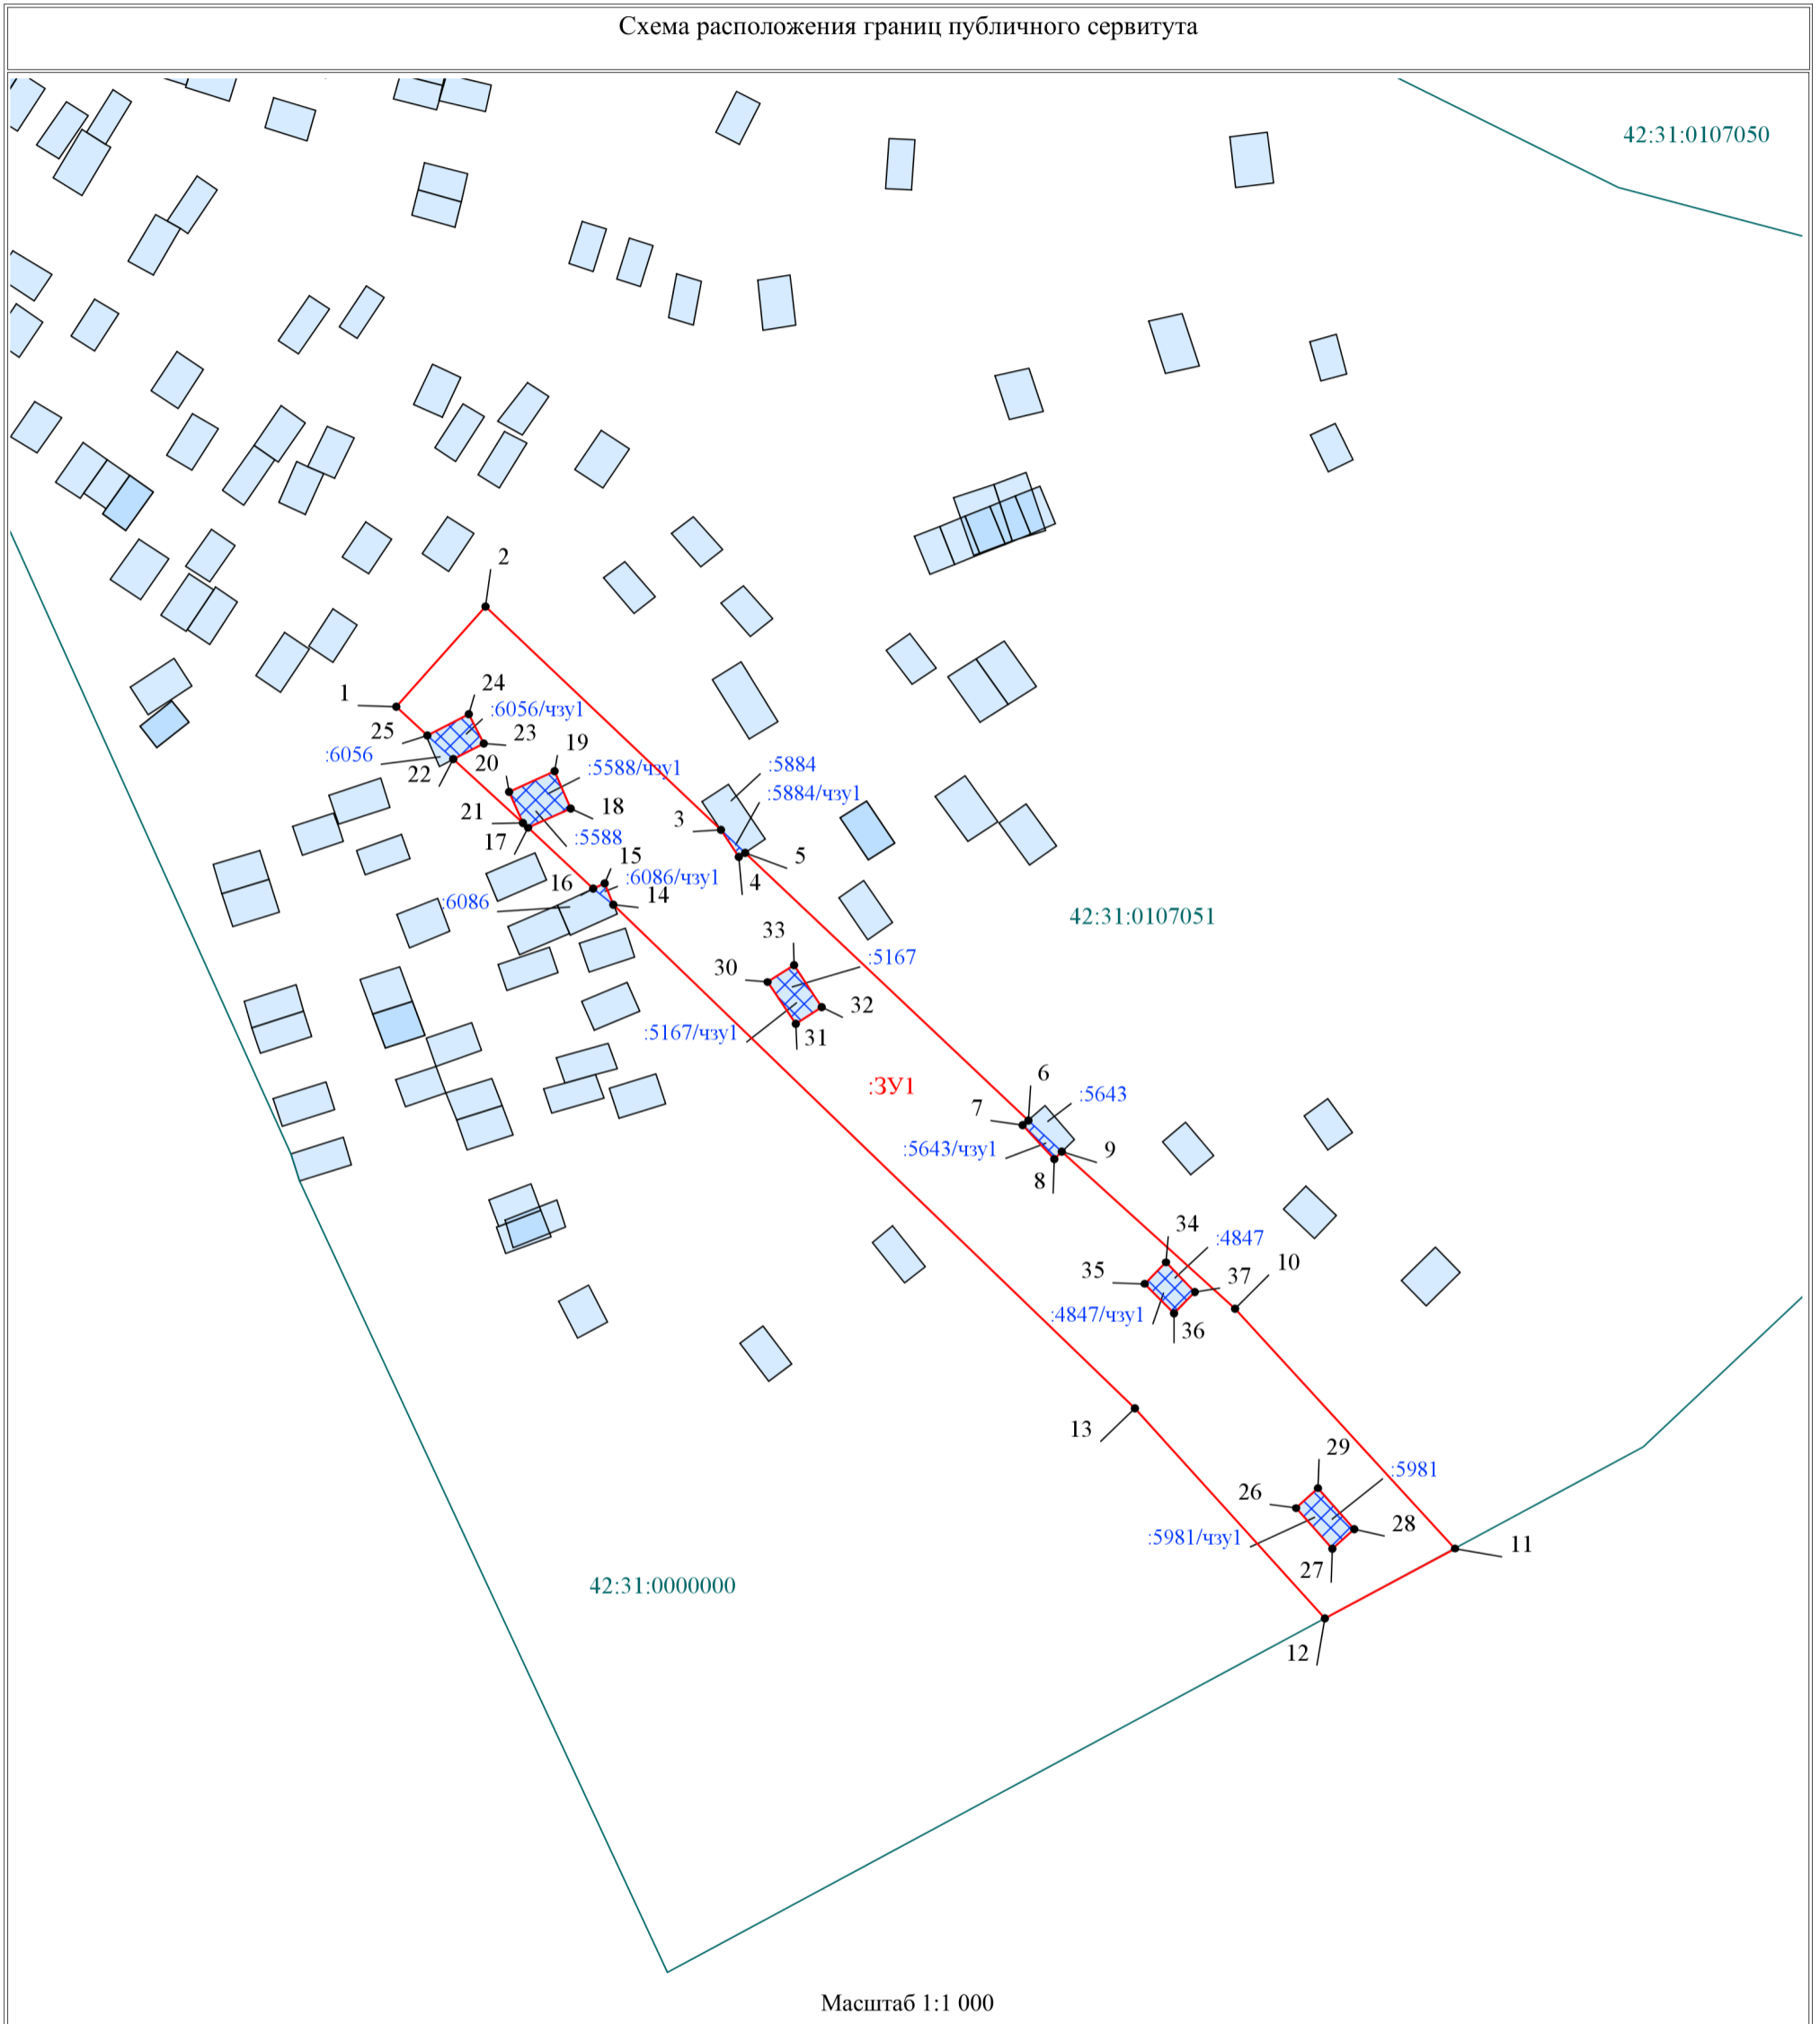

Условные обозначения:

- - проектная граница публичного сервитута (земли неразграниченной собственности)
- - проектная граница публичного сервитута (частей земельного участка)
- - граница учтенного земельного участка
- - граница кадастрового квартала
- :63 - обозначение учтенного земельного участка
- :ЗУ1 - обозначение проектируемого публичного сервитута (земли неразграниченной собственности)
- :63/чзу1 - обозначение проектируемого публичного сервитута (частей земельного участка)
- 1 - обозначение характерной точки проектной границы публичного сервитута
- 42:31:0107051 - обозначение кадастрового квартала

Схема расположения границ публичного сервитута

Местоположение публичного сервитута: Российская Федерация, Кемеровская область – Кузбасс, Осинниковский городской округ.

Площадь (земли неразграниченной государственной собственности): 3686 кв.м.

**Каталог координат
(земли неразграниченной государственной собственности)**

№	X	Y
1	427 684.41	2 225 692.58
2	427 699.15	2 225 705.73
3	427 666.24	2 225 740.36
4	427 662.32	2 225 743.00
5	427 662.92	2 225 743.88
6	427 623.55	2 225 785.55
7	427 622.85	2 225 784.73
8	427 617.87	2 225 789.37
9	427 618.92	2 225 790.45
10	427 595.83	2 225 815.98

№	X	Y
11	427 560.56	2 225 848.27
12	427 550.28	2 225 829.16
13	427 581.21	2 225 801.25
14	427 655.30	2 225 724.54
15	427 658.37	2 225 723.25
16	427 657.61	2 225 721.57
17	427 666.57	2 225 711.97
18	427 669.38	2 225 718.24
19	427 674.88	2 225 715.85
20	427 671.84	2 225 709.21

№	X	Y
21	427 667.26	2 225 711.22
22	427 676.66	2 225 700.96
23	427 679.00	2 225 705.45
24	427 683.32	2 225 703.30
25	427 680.15	2 225 697.18
26	427 566.51	2 225 824.94
27	427 560.49	2 225 830.27
28	427 563.43	2 225 833.51
29	427 569.46	2 225 828.14
30	427 643.88	2 225 747.22

№	X	Y
31	427 637.74	2 225 751.35
32	427 640.21	2 225 755.18
33	427 646.35	2 225 751.08
34	427 602.65	2 225 805.79
35	427 599.51	2 225 802.66
36	427 595.16	2 225 806.95
37	427 598.31	2 225 810.07
1	427 684.41	2 225 692.58

Площадь (частей земельных участков)

Обозначение части земельного участка	Площадь части земельного участка, кв.м	Кадастровый номер земельного участка
:6056/чзy1	28.86	42:31:0107051:6056
:5588/чзy1	43.33	42:31:0107051:5588
:6086/чзy1	3.07	42:31:0107051:6086

:5884/чзy1	2.52	42:31:0107051:5884
:5167/чзy1	34.00	42:31:0107051:5167
:5643/чзy1	8.77	42:31:0107051:5643
:4847/чзy1	27.00	42:31:0107051:4847
:5981/чзy1	35.00	42:31:0107051:5981

Каталог координат (части земельных участков)

№	X	Y
:6056/чзy1		
25	427 680.15	2 225 697.18
24	427 683.32	2 225 703.30
23	427 679.00	2 225 705.45
22	427 676.66	2 225 700.96
25	427 680.15	2 225 697.18
:5588/чзy1		
21	427 667.26	2 225 711.22
20	427 671.84	2 225 709.21
19	427 674.88	2 225 715.85
18	427 674.88	2 225 715.85
17	427 666.57	2 225 711.97

№	X	Y
21	427 667.26	2 225 711.22
:6086/чзy1		
16	427 657.61	2 225 721.57
15	427 658.37	2 225 723.25
14	427 655.30	2 225 724.54
16	427 657.61	2 225 721.57
:5884/чзy1		
3	427 666.24	2 225 740.36
5	427 662.92	2 225 743.88
4	427 662.32	2 225 743.00
3	427 666.24	2 225 740.36
:5167/чзy1		

№	X	Y
33	427 646.35	2 225 751.08
32	427 640.21	2 225 755.18
31	427 637.74	2 225 751.35
30	427 643.88	2 225 747.22
33	427 646.35	2 225 751.08
:5643/чзy1		
6	427 623.55	2 225 785.55
9	427 618.92	2 225 790.45
8	427 617.87	2 225 789.37
7	427 622.85	2 225 784.73
6	427 623.55	2 225 785.55
:4847/чзy1		

№	X	Y
34	427 602.65	2 225 805.79
37	427 598.31	2 225 810.07
36	427 595.16	2 225 806.95
35	427 599.51	2 225 802.66
34	427 602.65	2 225 805.79
:5981/чзy1		
29	427 569.46	2 225 828.14
28	427 563.43	2 225 833.51
27	427 560.49	2 225 830.27
26	427 566.51	2 225 824.94
29	427 569.46	2 225 828.14