


5 КЖ

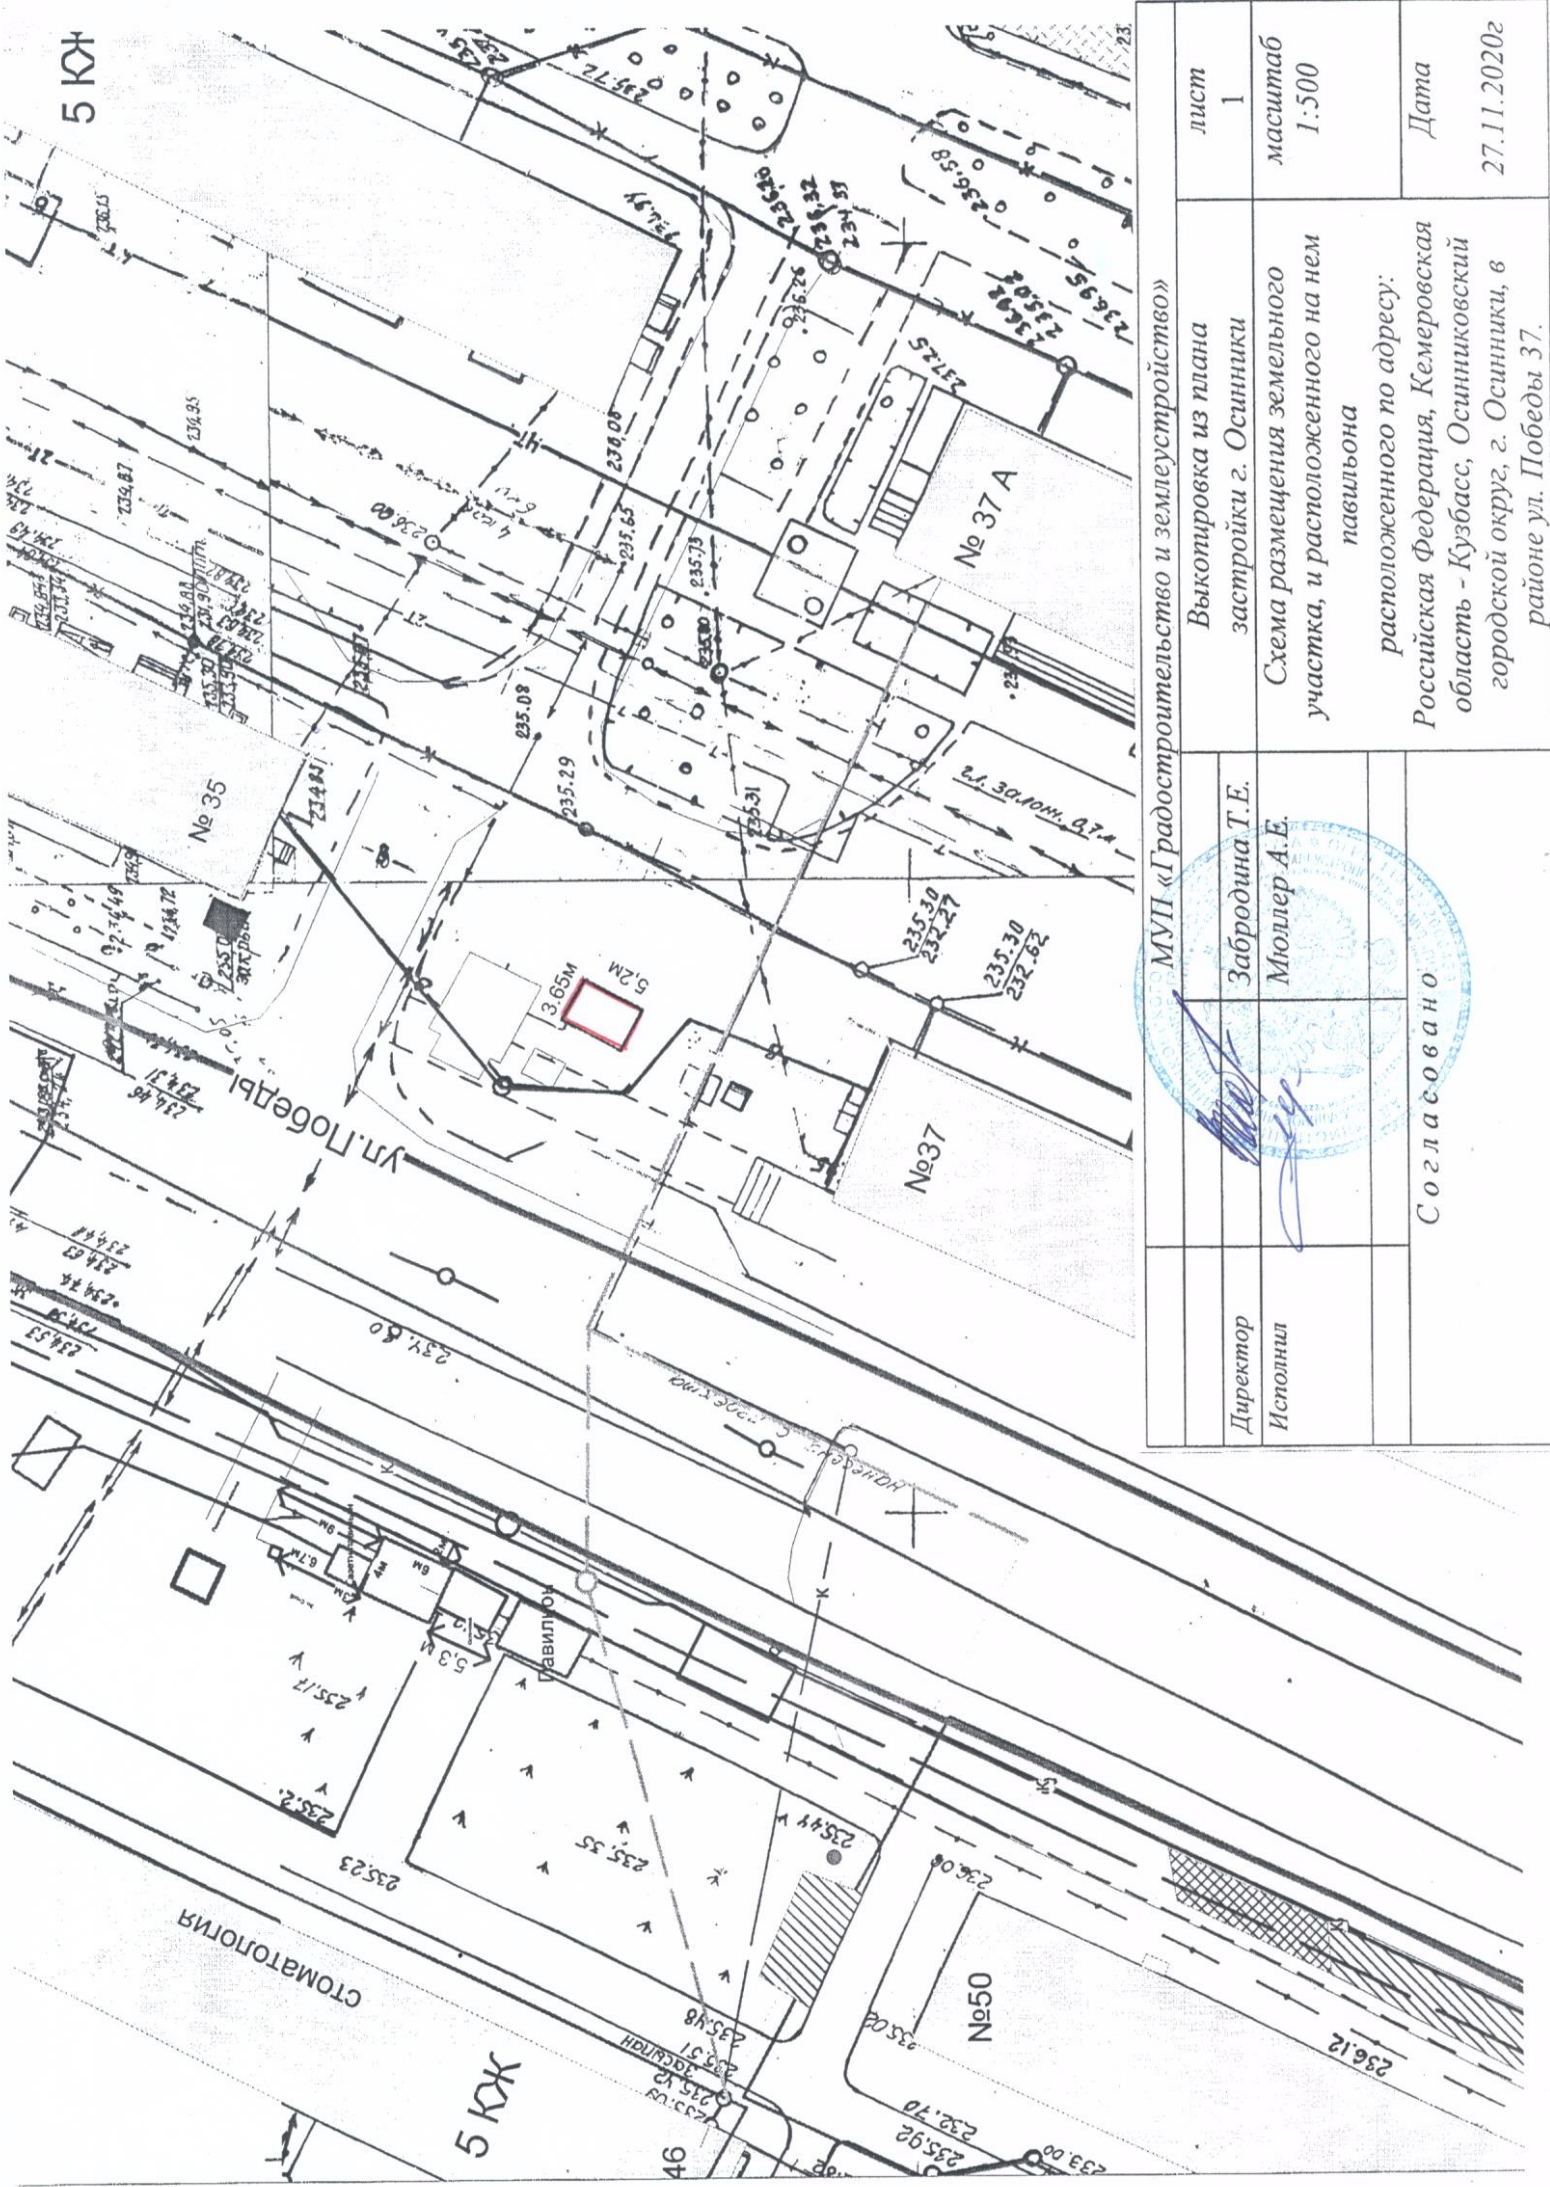

5 КЖ

МУП «Градостроительство и землеустройство»		лист	1
Выкопировка из плана застройки г. Осинники		масштаб	1:500
Схема размещения земельного участка, и расположенного на нем павильона		Дата	
расположенного по адресу: Российская Федерация, Кемеровская область - Кузбасс, Осинниковский городской округ, г. Осинники, в районе ул. Победы 37.		27.11.2020г	
Директор	Забродина Т.Е.	Согласовано	
Исполнил	Мюллер А.Е.		

