Схема расположения границ публичного сервитута

ОПИСАНИЕ ГРАНИЦ ПУБЛИЧНОГО СЕРВИТУТА

Местоположение публичного сервитута - Российская Федерация, Кемеровская область-Кузбасс, Осинниковский городской округ, п.Тайжина, на землях населенных пунктов в кадастровом квартале № 42:31:0204002 - площадью 37кв.м;

Публичный сервитут - под объект Сооружение электротехническое: 2ТП-ОС 222 - 6/0,4 кВ, п. Тайжина

- площадь публичного сервитута – 37 кв.м;
- система координат – МСК-42, зона-2;
- метод определения координат характерных точек -
  - метод спутниковых геодезических измерений (определений);
- средняя квадратическая погрешность положения характерных точек – 0,10 (м).
- МАСШТАБ 1:500

Обозначение характерных точек границ	Координаты, м	
	X	У
1	438801,45	2231269,47
2	438802,02	2231276,64
3	438796,94	2231277,04
4	438796,37	2231269,87

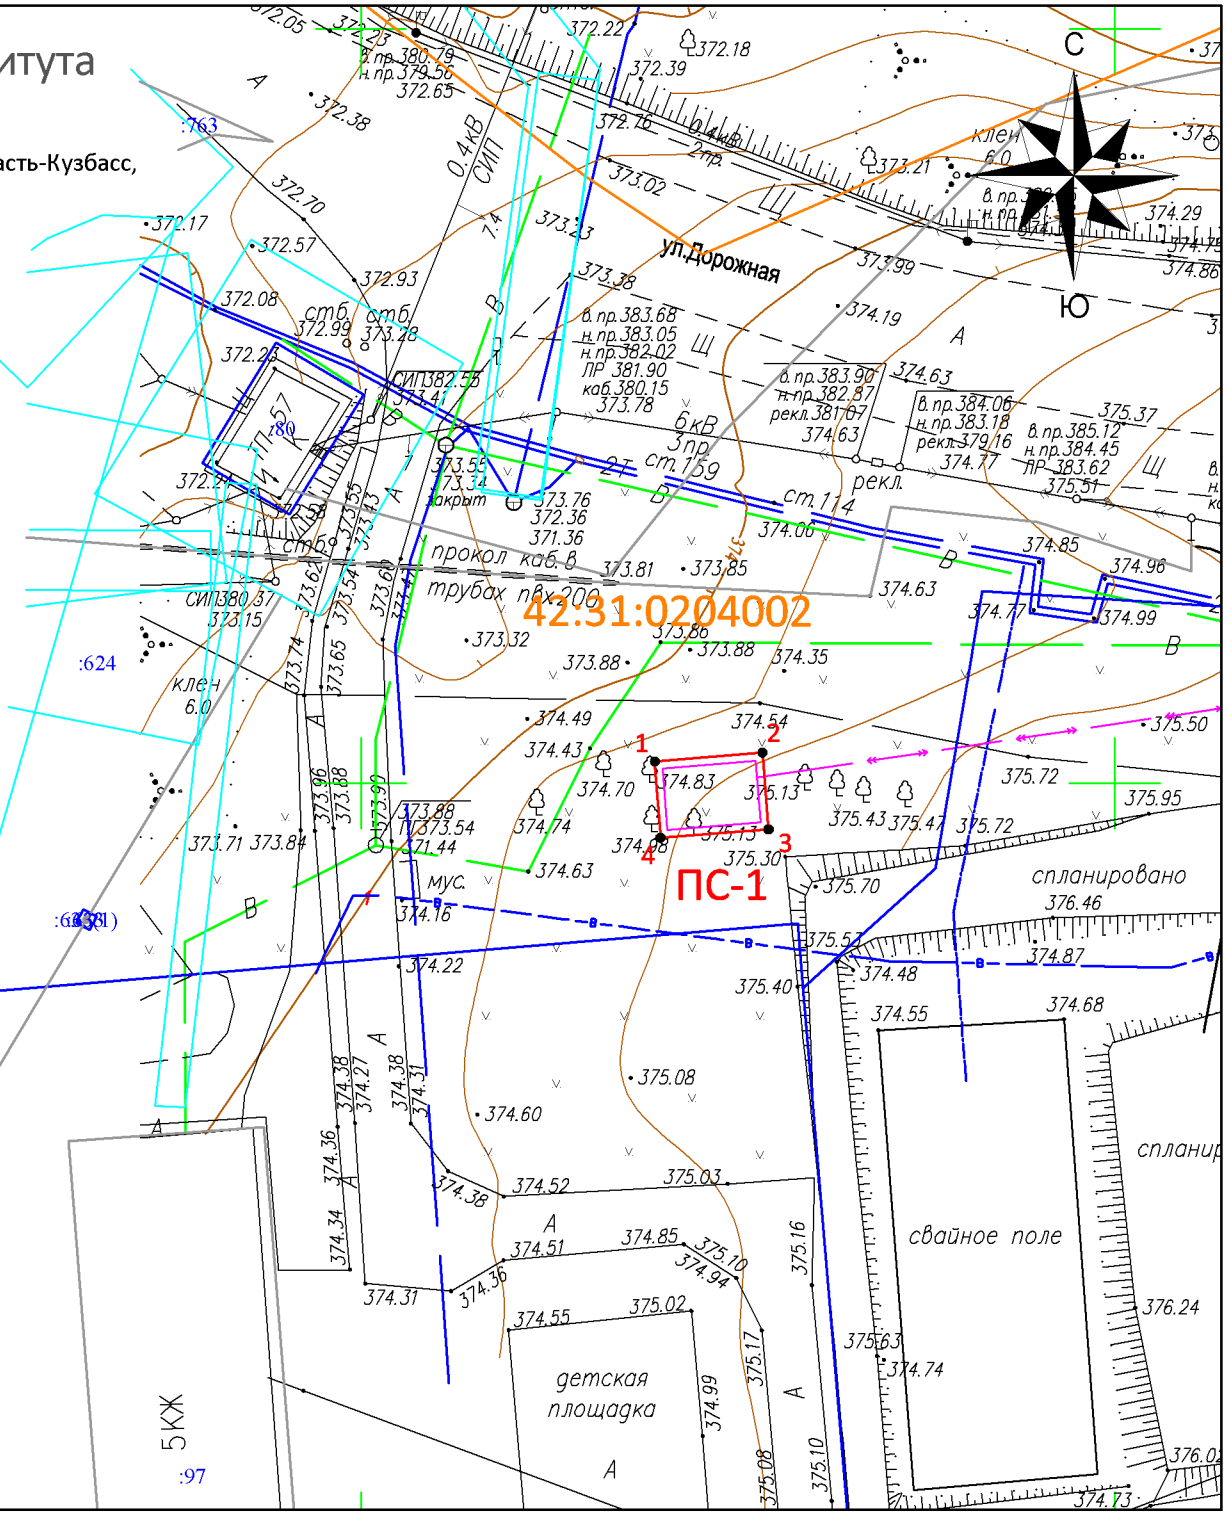

УСЛОВНЫЕ ОБОЗНАЧЕНИЯ:

- Граница земельного участка, прошедшего ГКУ
- Граница кадастрового квартала
- Проектное местоположение инженерного сооружения
- Граница здания/сооружения, прошедшего ГКУ
- Граница охранных зон
- 42:31:0204002 — Обозначение кадастрового квартала
- :2711 — Обозначение учтенных земельных участков, зданий/сооружений
- 1 ● — Характерная точка границы публичного сервитута
- ПС-1 — Проектная граница публичного сервитута, установленная под 2ТП-ОС 222 - 6/0,4 кВ, п. Тайжина, площадью - 37кв.м