№ п/п	Наименования энергоисточников	Присоединённая тепловая нагрузка, Гкал/ч	Площади зон действия, км²
		2011 г.	2011 г.
1	ЮК ГРЭС	95,58	3,782
2	Котельная ж/д №1	0,54	0,039
3	Котельная ж/д №2	0,56	0,012
4	Котельная №2	2,63	0,095
5	Котельная №3	5,08	0,158
6	Котельная школы №7	0,28	0,007
7	Котельная школы №16	0,39	0,010
8	Котельная детского сада №8	0,08	0,002
9	Котельная БИС	1,33	0,047
10	Котельная Тобольская	2,38	0,035
11	Котельная №3Т	5,24	0,099
12	Котельная №4Т	4,39	0,078
13	Котельная №5Т	3,60	0,139

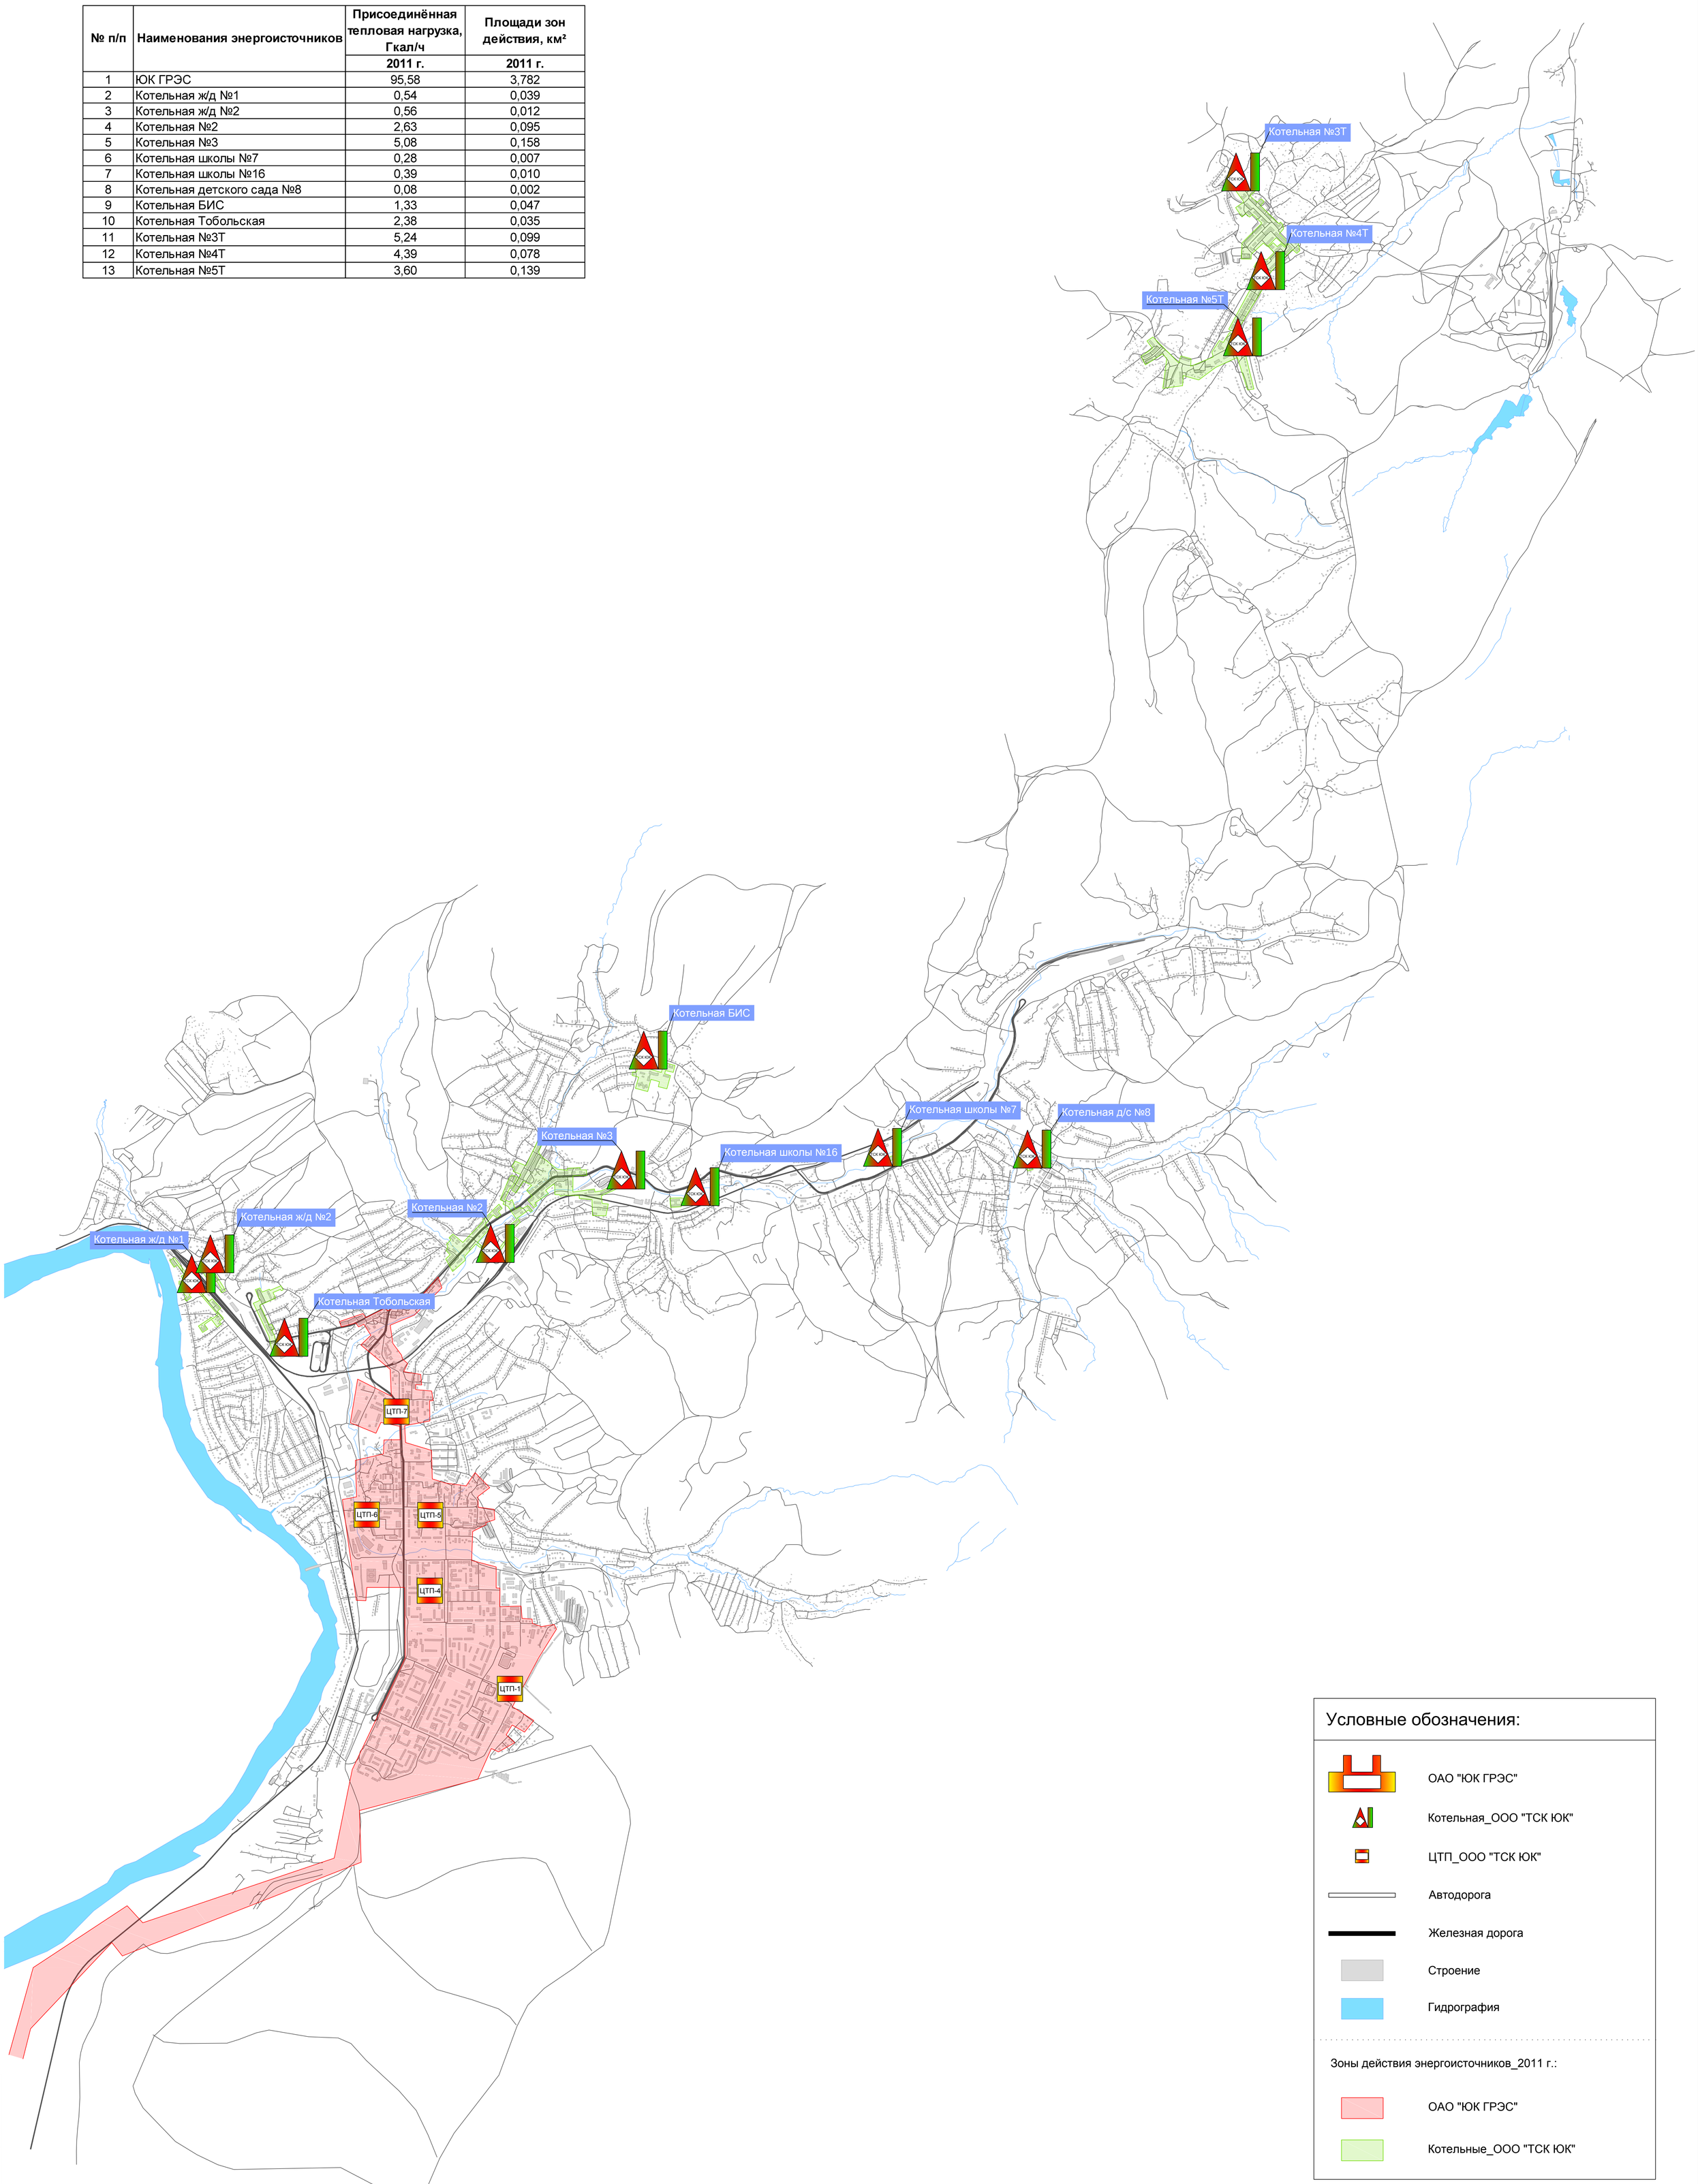

Условные обозначения:

- ОАО "ЮК ГРЭС"
- Котельная_ООО "ТСК ЮК"
- ЦТП_ООО "ТСК ЮК"
- Автодорога
- Железная дорога
- Строение
- Гидрография

Зоны действия энергоисточников_2011 г.:

- ОАО "ЮК ГРЭС"
- Котельные_ООО "ТСК ЮК"

Инв. N подл. | Подп. и дата | Взам. инв.N | Инв. N дубл. | Подп. дата

Изм.	Кол.	Лист	N док.	Подп.	Дата	32434.0М–ПСТ.001.004.			
						ОБОСНОВЫВАЮЩИЕ МАТЕРИАЛЫ К СХЕМЕ ТЕПЛОСНАБЖЕНИЯ МУНИЦИПАЛЬНОГО ОБРАЗОВАНИЯ "ОСИННИКОВСКИЙ ГОРОДСКОЙ ОКРУГ" КЕМЕРОВСКОЙ ОБЛАСТИ НА ПЕРИОД 2014–2028 ГОДОВ			
Разраб.						ЗОНЫ ДЕЙСТВИЯ ЭНЕРГОИСТОЧНИКОВ. СУЩЕСТВУЮЩЕЕ СОСТОЯНИЕ	Стадия	Лист	Листов
Пров.							ПП	1	1
ГИП									
Н.контр.						КНИГА 1. СУЩЕСТВУЮЩЕЕ ПОЛОЖЕНИЕ В СФЕРЕ ПРОИЗВОДСТВА, ПЕРЕДАЧИ И ПОТРЕБЛЕНИЯ ТЕПЛОВОЙ ЭНЕРГИИ ДЛЯ ЦЕЛЕЙ ТЕПЛОСНАБЖЕНИЯ			
Утв.									

Копировал