№ п/п	Наименования энергоисточников	Присоединённая тепловая нагрузка, Гкал/ч				Площади зон действия, км²			
		2011 г.	2018 г.	2023 г.	2028 г.	2011 г.	2018 г.	2023 г.	2028 г.
1	ЮК ГРЭС	95,58	102,24	105,10	105,69	3,782	5,012	5,012	5,012
2	**ПРОЕКТ** (Котельная ж/д №1)	0,54	0,87	0,99	0,99	0,039	0,055	0,055	0,055
3	**ПРОЕКТ** (Котельная ж/д №2)	0,56	0,93	1,07	1,07	0,012	0,033	0,033	0,033
4	**ПРОЕКТ** (Котельная №2)	2,63	2,97	3,11	3,12	0,095	0,112	0,112	0,112
5	Котельная №3	5,08	5,66	5,91	5,96	0,158	0,194	0,194	0,194
6	**ПРОЕКТ** (Котельная школы №7)	0,28	0,28	0,28	0,28	0,007	0,007	0,007	0,007
7	Котельная школы №16	0,39	0,39	0,39	0,39	0,010	0,010	0,010	0,010
8	Котельная детского сада №8	0,08	0,08	0,08	0,08	0,002	0,002	0,002	0,002
9	**ПРОЕКТ** (Котельная БИС)	1,33	1,70	1,84	1,84	0,047	0,063	0,063	0,063
10	Котельная Тобольская	2,38	2,63	2,85	3,03	0,035	0,058	0,058	0,058
11	Котельная №3Т	5,24	5,28	5,29	5,29	0,099	0,101	0,101	0,101
12	**ПРОЕКТ** (Котельная №4Т)	4,39	4,39	4,39	4,39	0,078	0,078	0,078	0,078
13	Котельная №5Т	3,60	4,12	4,28	4,28	0,139	0,276	0,276	0,276
14	**ПРОЕКТ** (кад. кв. 107050-112034)	0,00	6,22	8,66	8,75	0,000	0,321	0,455	0,459
15	**ПРОЕКТ** (кад. кв. 1407002)	0,00	10,08	17,68	24,51	0,000	2,087	3,684	4,805
16	**ПРОЕКТ** (кад. кв. 301001)	0,00	3,51	6,23	8,73	0,000	0,790	1,372	1,778

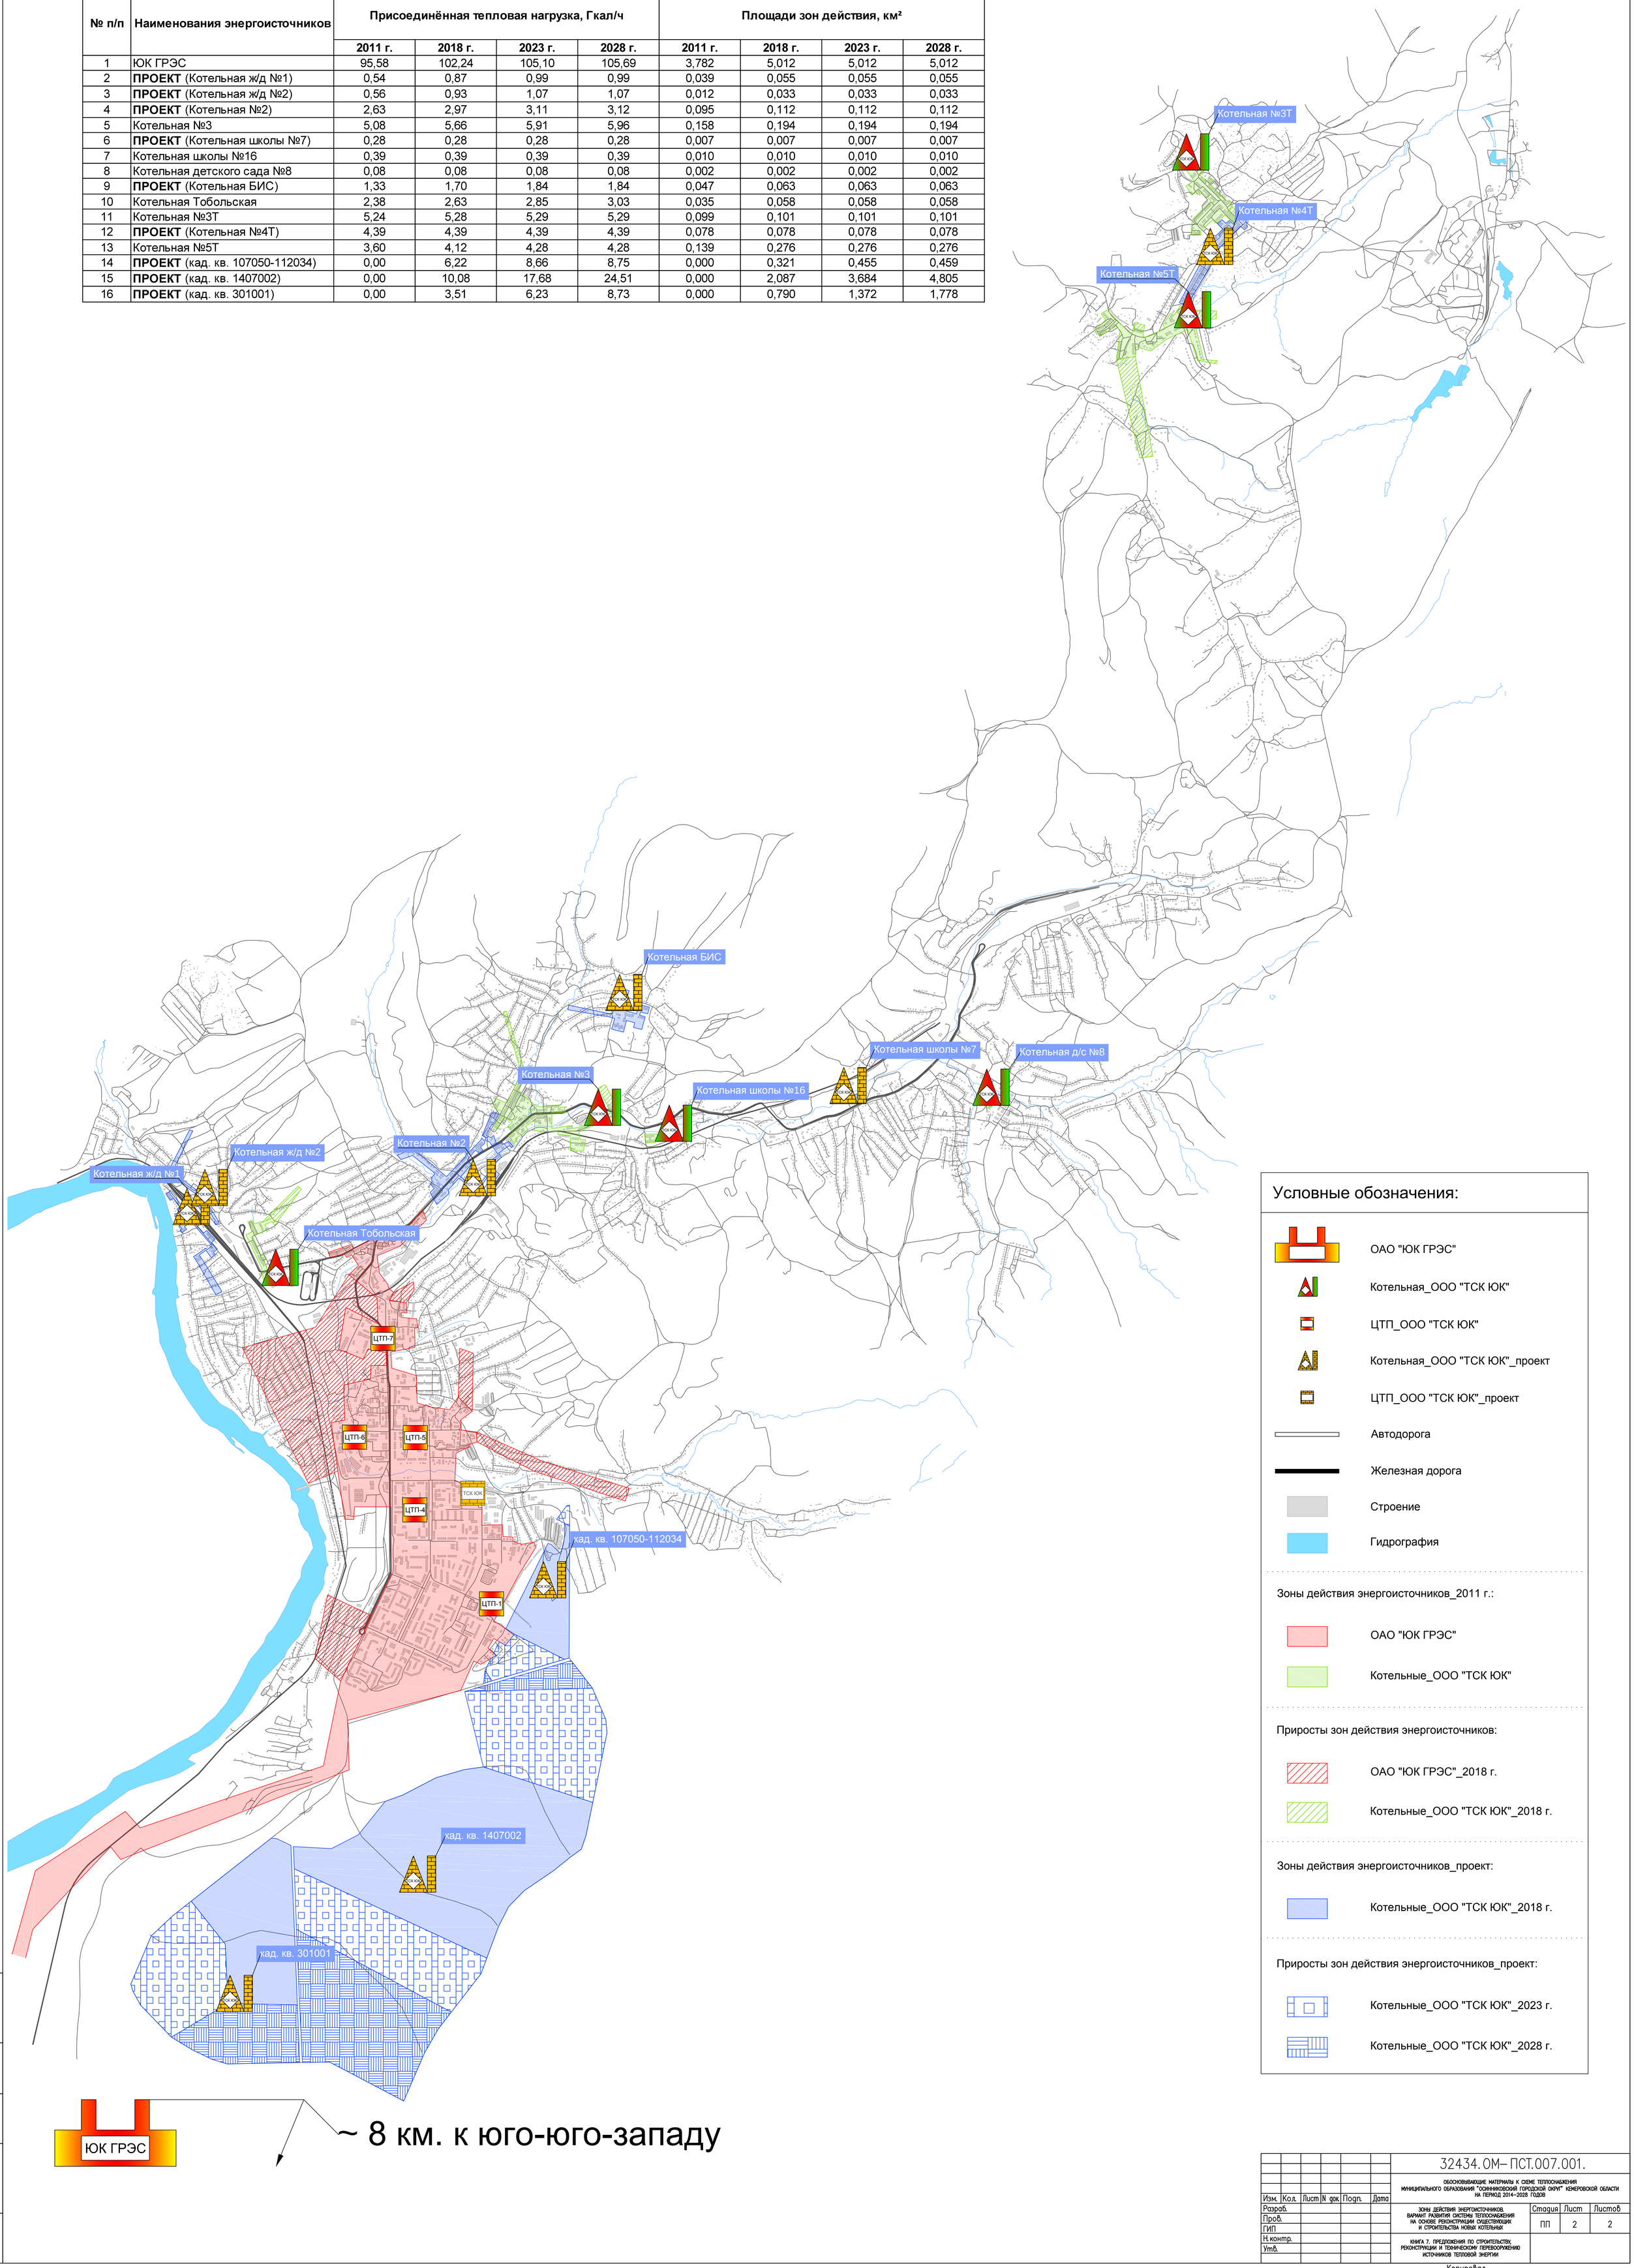

Инв. N подл. | Подп. и дата | Взам. инв. N | Инв. N дубл. | Подп. дата

Изм.	Кол.	Лист	N док.	Подп.	Дата	32434.ОМ–ПСТ.007.001.			
						ОБОСНОВЫВАЮЩИЕ МАТЕРИАЛЫ К СХЕМЕ ТЕПЛОСНАБЖЕНИЯ МУНИЦИПАЛЬНОГО ОБРАЗОВАНИЯ "ОСИННИКОВСКИЙ ГОРОДСКОЙ ОКРУГ" КЕМЕРОВСКОЙ ОБЛАСТИ НА ПЕРИОД 2014–2028 ГОДОВ			
Разраб.						ЗОНЫ ДЕЙСТВИЯ ЭНЕРГОИСТОЧНИКОВ. ВАРИАНТ РАЗВИТИЯ СИСТЕМЫ ТЕПЛОСНАБЖЕНИЯ НА ОСНОВЕ РЕКОНСТРУКЦИИ СУЩЕСТВУЮЩИХ И СТРОИТЕЛЬСТВА НОВЫХ КОТЕЛЬНЫХ	Стадия	Лист	Листов
Пров.							ПП	2	2
ГИП									
Н.контр.						КНИГА 7. ПРЕДЛОЖЕНИЯ ПО СТРОИТЕЛЬСТВУ, РЕКОНСТРУКЦИИ И ТЕХНИЧЕСКОМУ ПЕРЕВООРУЖЕНИЮ ИСТОЧНИКОВ ТЕПЛОВОЙ ЭНЕРГИИ			
Утв.									

Копировал