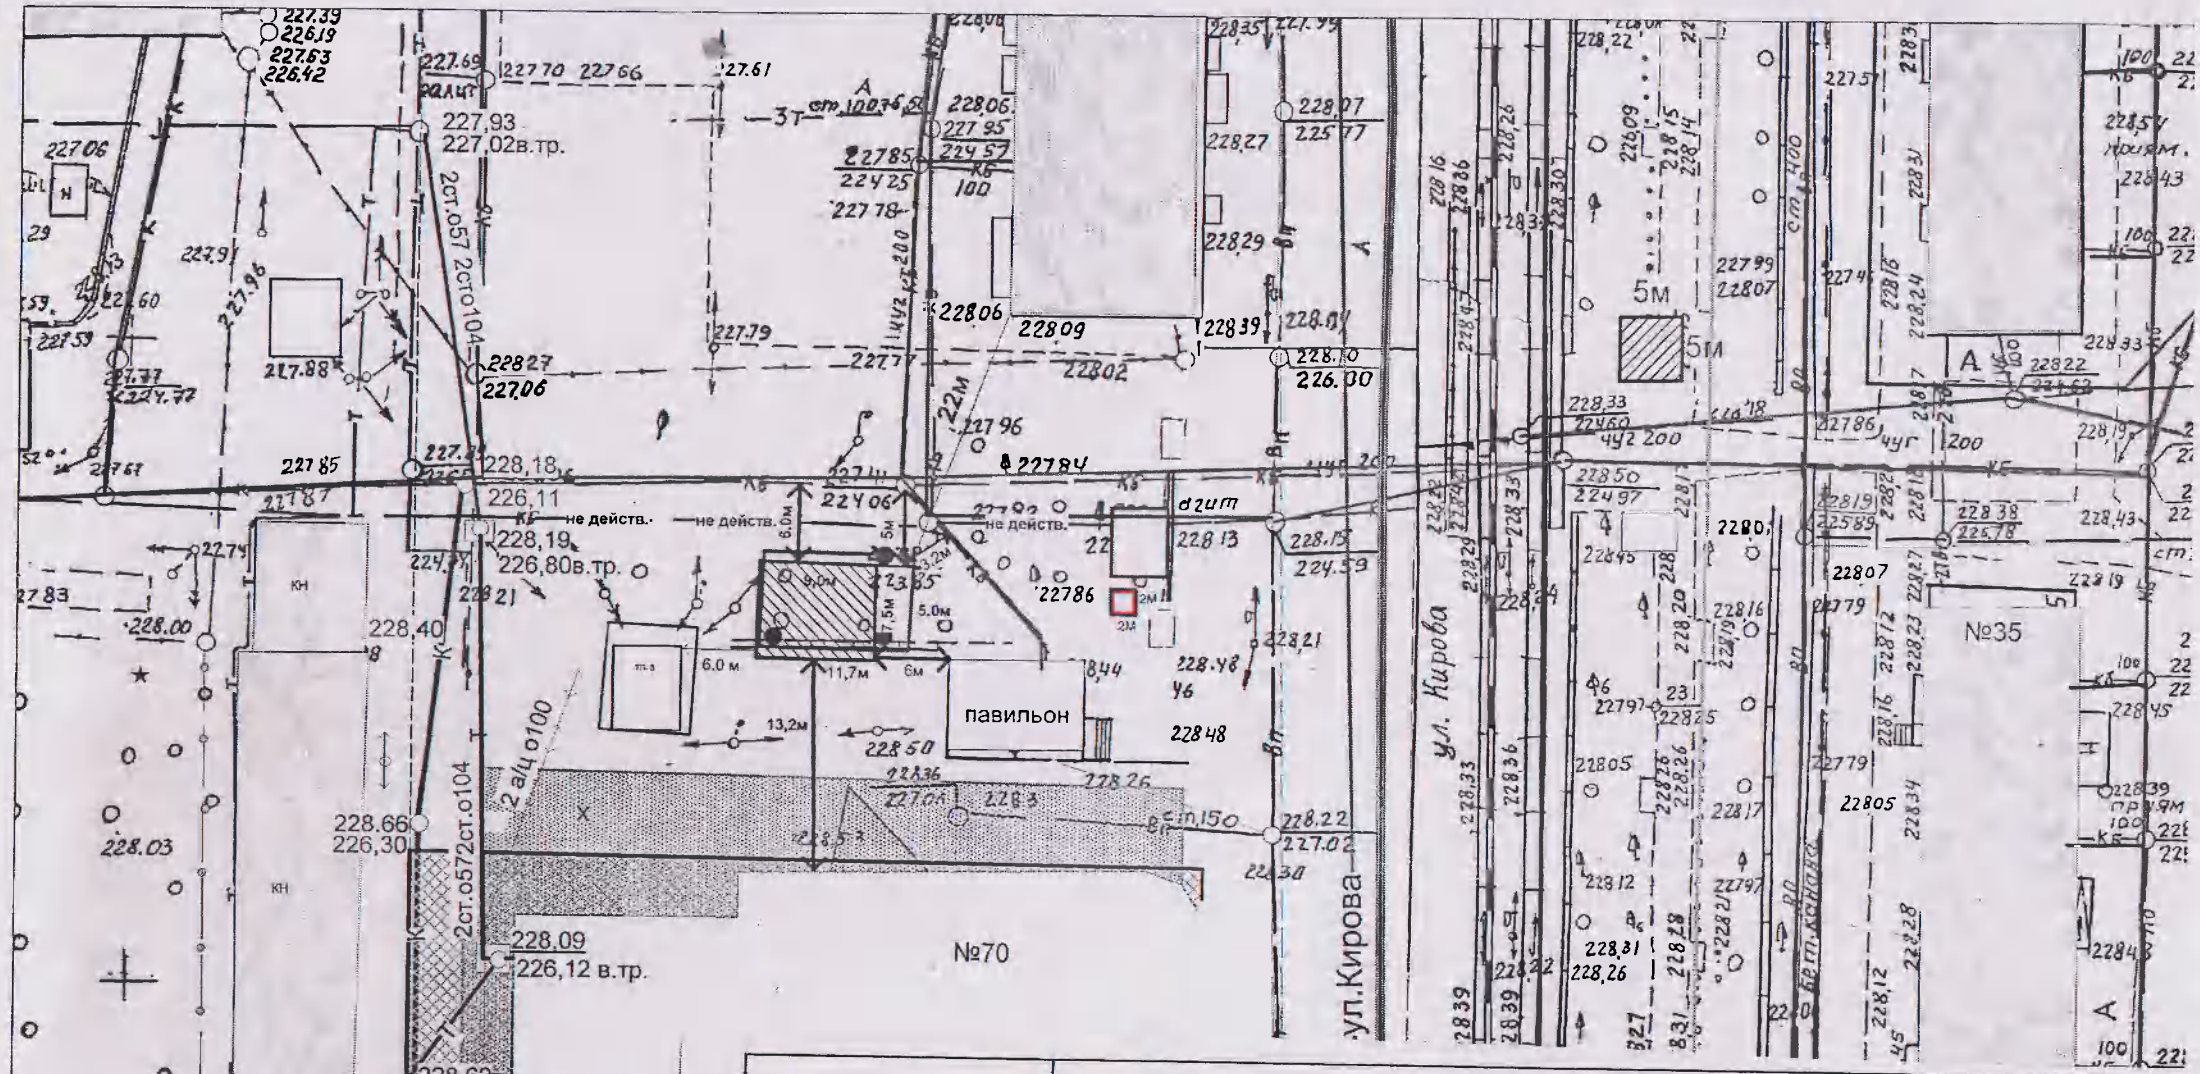
227,93
227,02в.тр.
2ст.о57 2сто104
228,18
226,11
228,19
226,80в.тр.
не действ.
павильон
№70
228,09
226,12 в.тр.
228.66
226,30
228,62
226,40
228,50
228,68
226,49
228,65
226,49
2 а/ц о100
2ст.о572ст.о104
4а/ц о100
ул.Кирова
№35
5м
228,40
228,03
228,06
228,00
226.00
228,07
225,77
228,22
227,02
228,31
228,26
228,33
224,60
228,13
224,59
228,15
228,21
228,48
228,44
228,50
228,36
228,26
228,22
227,06
227,85
227,96
227,79
227,77
227,61
227,69
227,70
227,66
227,39
226,19
227,63
226,42
227,06
227,88
227,91
227,59
227,53
227,77
227,83
227,74
227,61
227,87
227,79
227,77
227,96
227,84
227,96
227,84
227,85
227,87
227,74
227,83